




progetto architettonico - arch. ALINA FERRARI

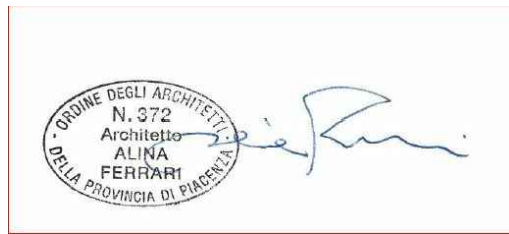

COMUNE DI BOBBIO	
committente: COMUNE DI BOBBIO	tavola:  03 pro
progetto: PNRR - MISSIONE 4: ISTRUZIONE E RICERCA COMPONENTE 1 - INVESTIMENTO 3.3: "PIANO DI MESSA IN SICUREZZA DELL'EDILIZIA SCOLASTICA" finanziamento Unione Europea - NEXT GENERATION	
POLO SCOLASTICO ALTA VAL TREBBIA - LOTTO 01 EFFICIENTAMENTO ENERGETICO E MIGLIORAMENTO SISMICO - EX SEMINARIO - CUP G33C23000040008	
oggetto: progetto - Pianta Piano Secondo	
scala: 1:100	data: aprile2023

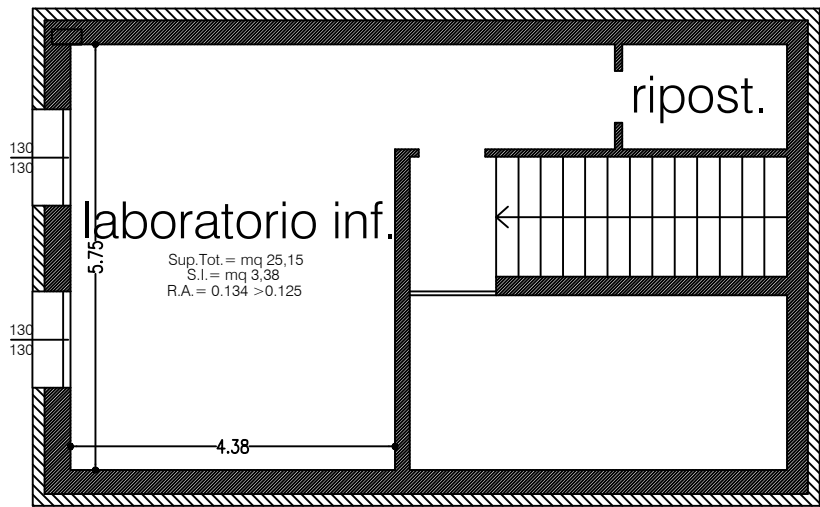

PIANTA PIANO TERZO

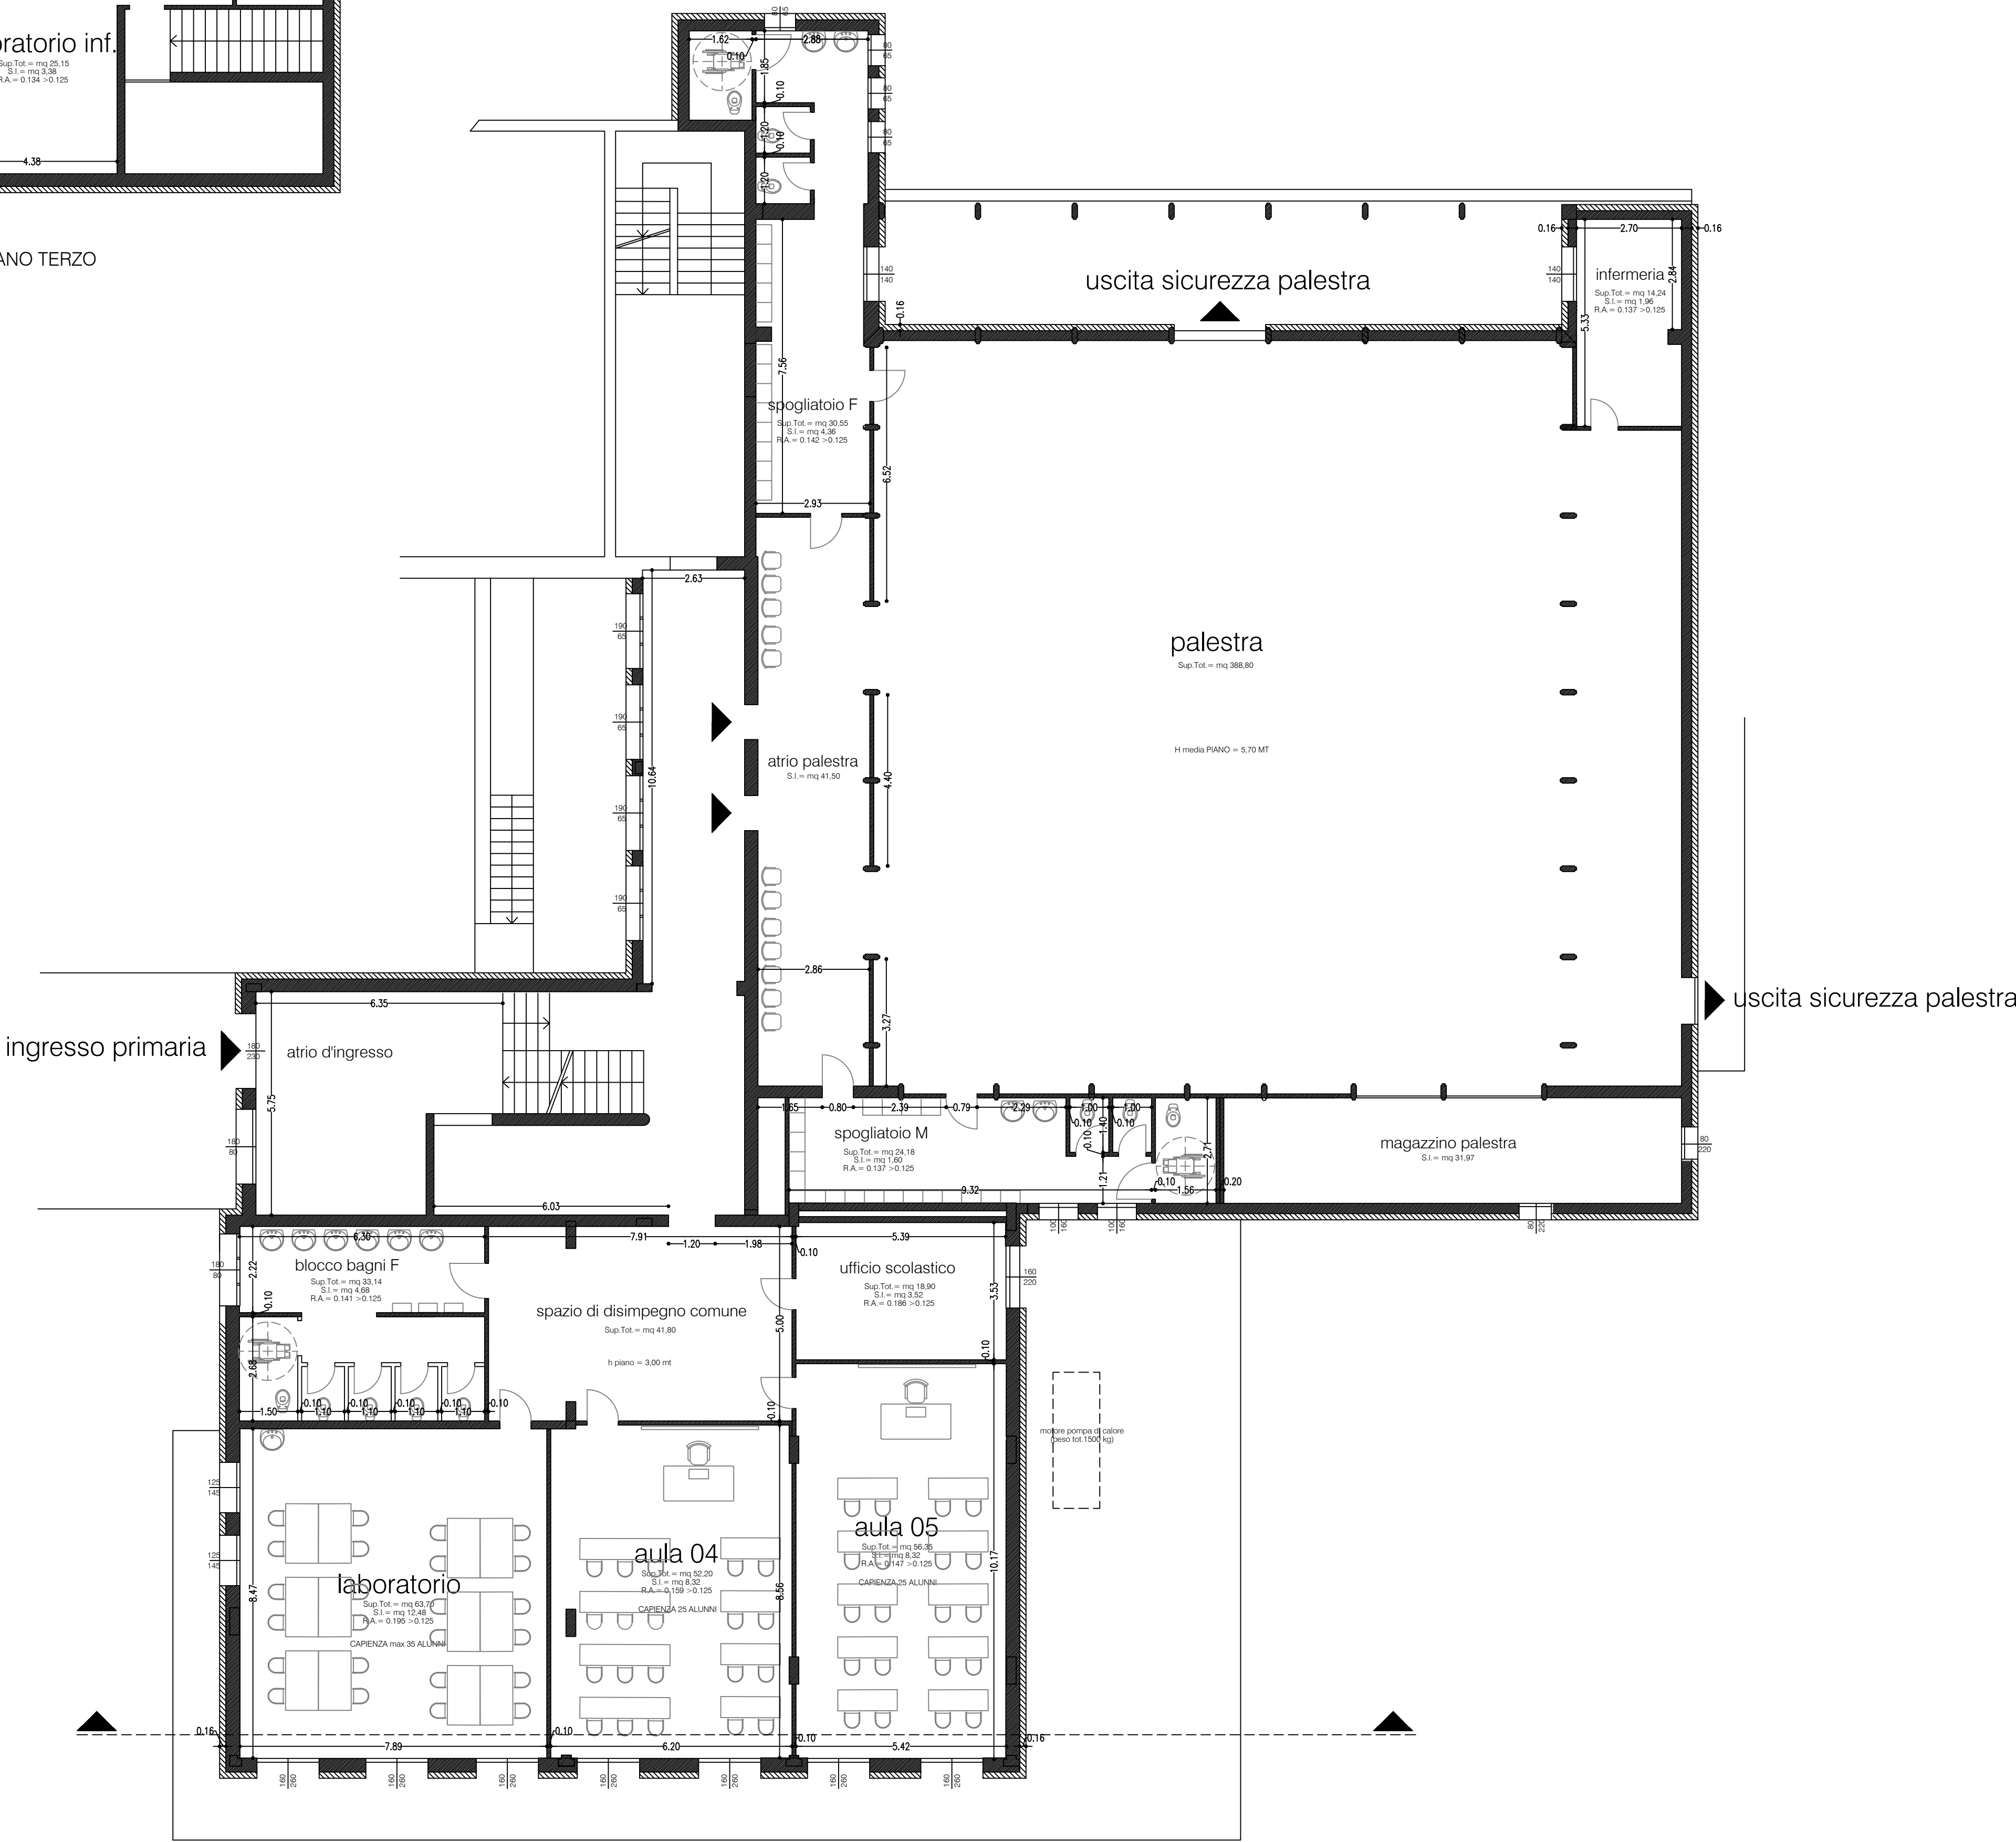

PIANTA PIANO SECONDO