


progetto architettonico - arch. ALINA FERRARI

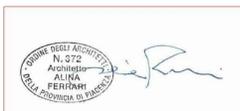

COMUNE DI BOBBIO

committente:
COMUNE DI BOBBIO

tavola:

progetto:
PNRR - MISSIONE 4: ISTRUZIONE E RICERCA
COMPONENTE 1 - INVESTIMENTO 3.3: "PIANO DI
MESSA IN SICUREZZA DELL'EDILIZIA SCOLASTICA"
finanziamento Unione Europea - NEXT GENERATION




02 svr

oggetto:
POLO SCOLASTICO ALTA VAL TREBBIA - LOTTO 01
EFFICIENTAMENTO ENERGETICO E MIGLIORAMENTO
SISMICO - EX SEMINARIO - CUP G33C23000040008

scala:
1:100

data:
aprile2023

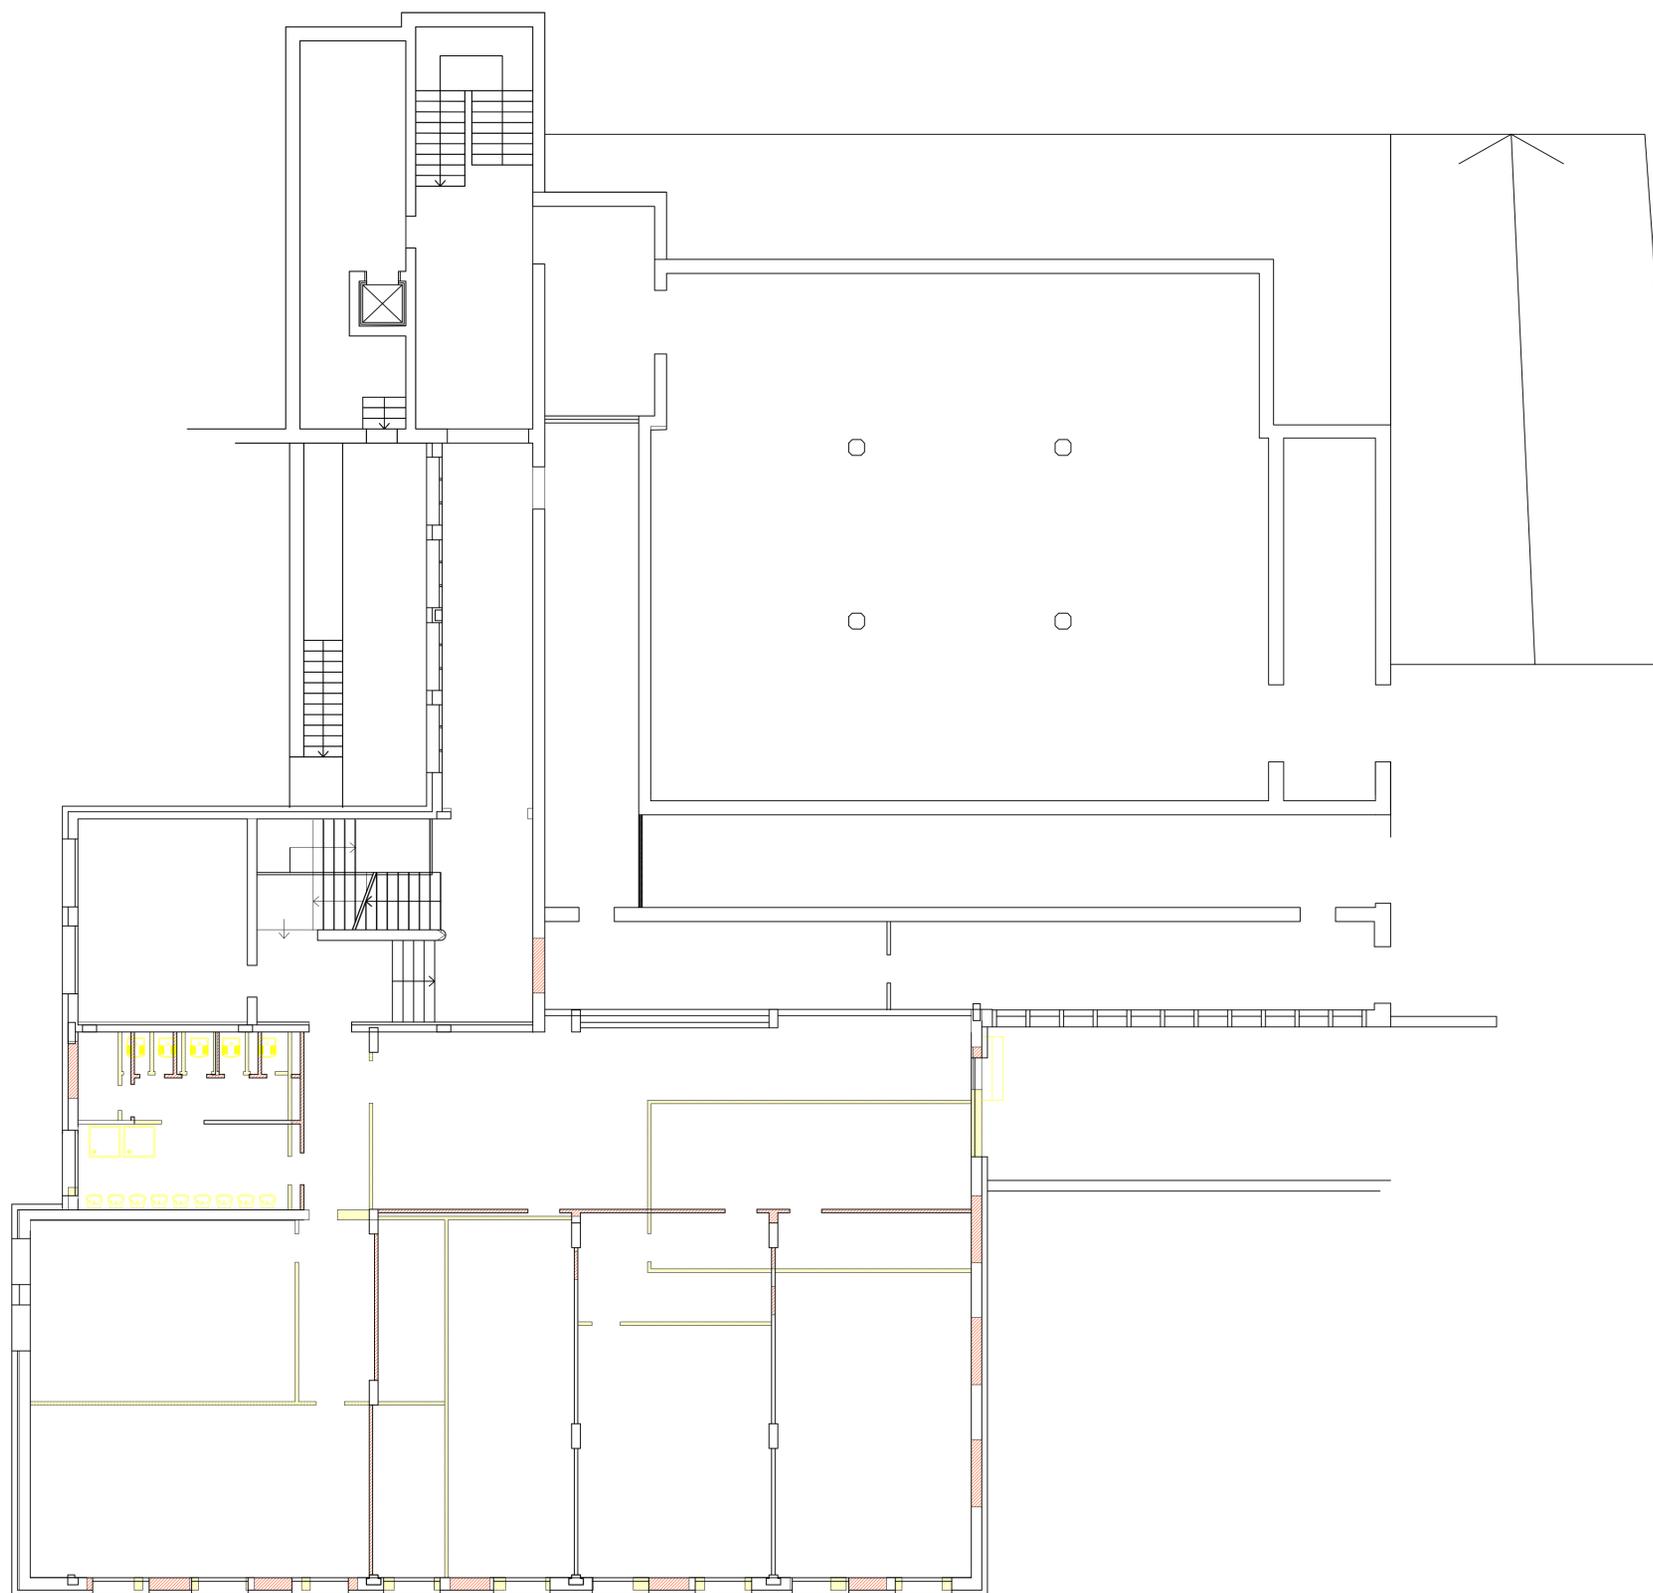

PIANTA PIANO PRIMO