

progetto architettonico - arch. ALINA FERRARI



COMUNE DI BOBBIO

committente:
COMUNE DI BOBBIO

tavola:

progetto:
PNRR - MISSIONE 4: ISTRUZIONE E RICERCA
COMPONENTE 1 - INVESTIMENTO 3.3: "PIANO DI
MESSA IN SICUREZZA DELL'EDILIZIA SCOLASTICA"
finanziamento Unione Europea - NEXT GENERATION




POLO SCOLASTICO ALTA VAL TREBBIA - LOTTO 01
EFFICIENTAMENTO ENERGETICO E MIGLIORAMENTO
SISMICO - EX SEMINARIO - CUP G33C23000040008


03 svr

oggetto:
sovrapposizioni - PIANTA PIANO SECONDO

scala: 1:100 data: aprile2023

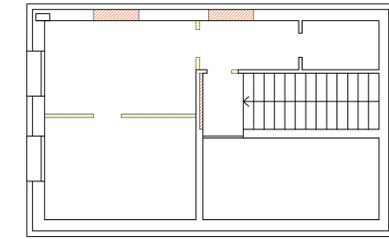

PIANTA PIANO TERZO

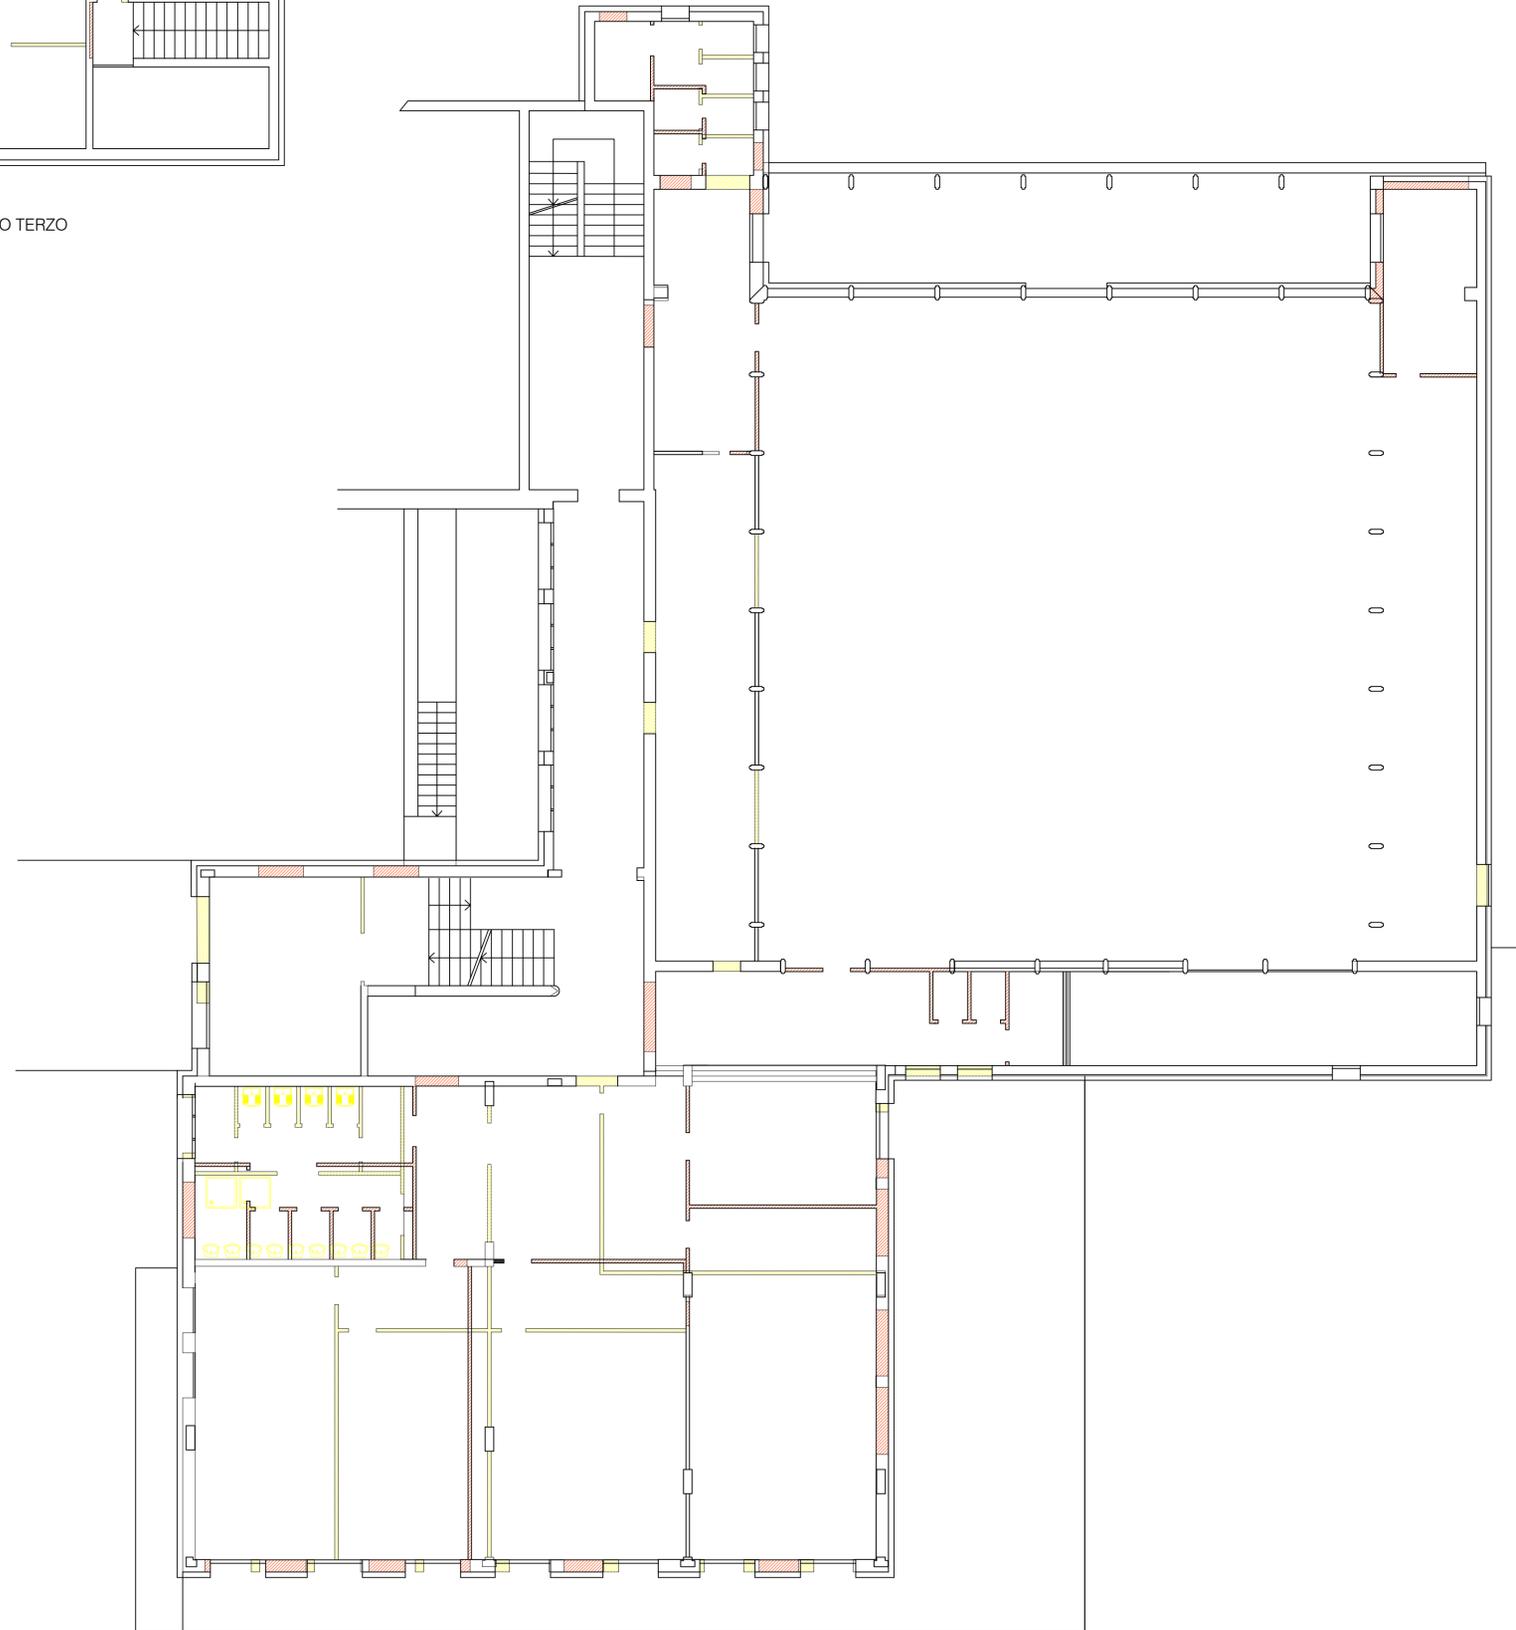

PIANTA PIANO SECONDO