



progetto architettonico - arch. ALINA FERRARI

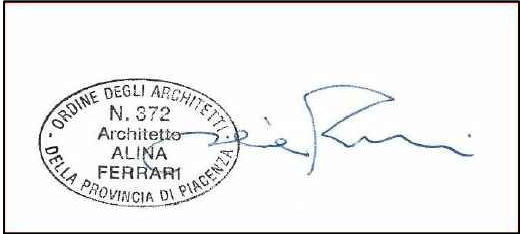

COMUNE DI BOBBIO		
committente: COMUNE DI BOBBIO		tavola:
progetto: PNRR - MISSIONE 4: ISTRUZIONE E RICERCA COMPONENTE 1 - INVESTIMENTO 3.3: "PIANO DI MESSA IN SICUREZZA DELL'EDILIZIA SCOLASTICA" finanziamento Unione Europea - NEXT GENERATION		 01 svr
oggetto: sovrapposizioni - PIANTA PIANO TERRA		
scala: 1:100	data: aprile2023	

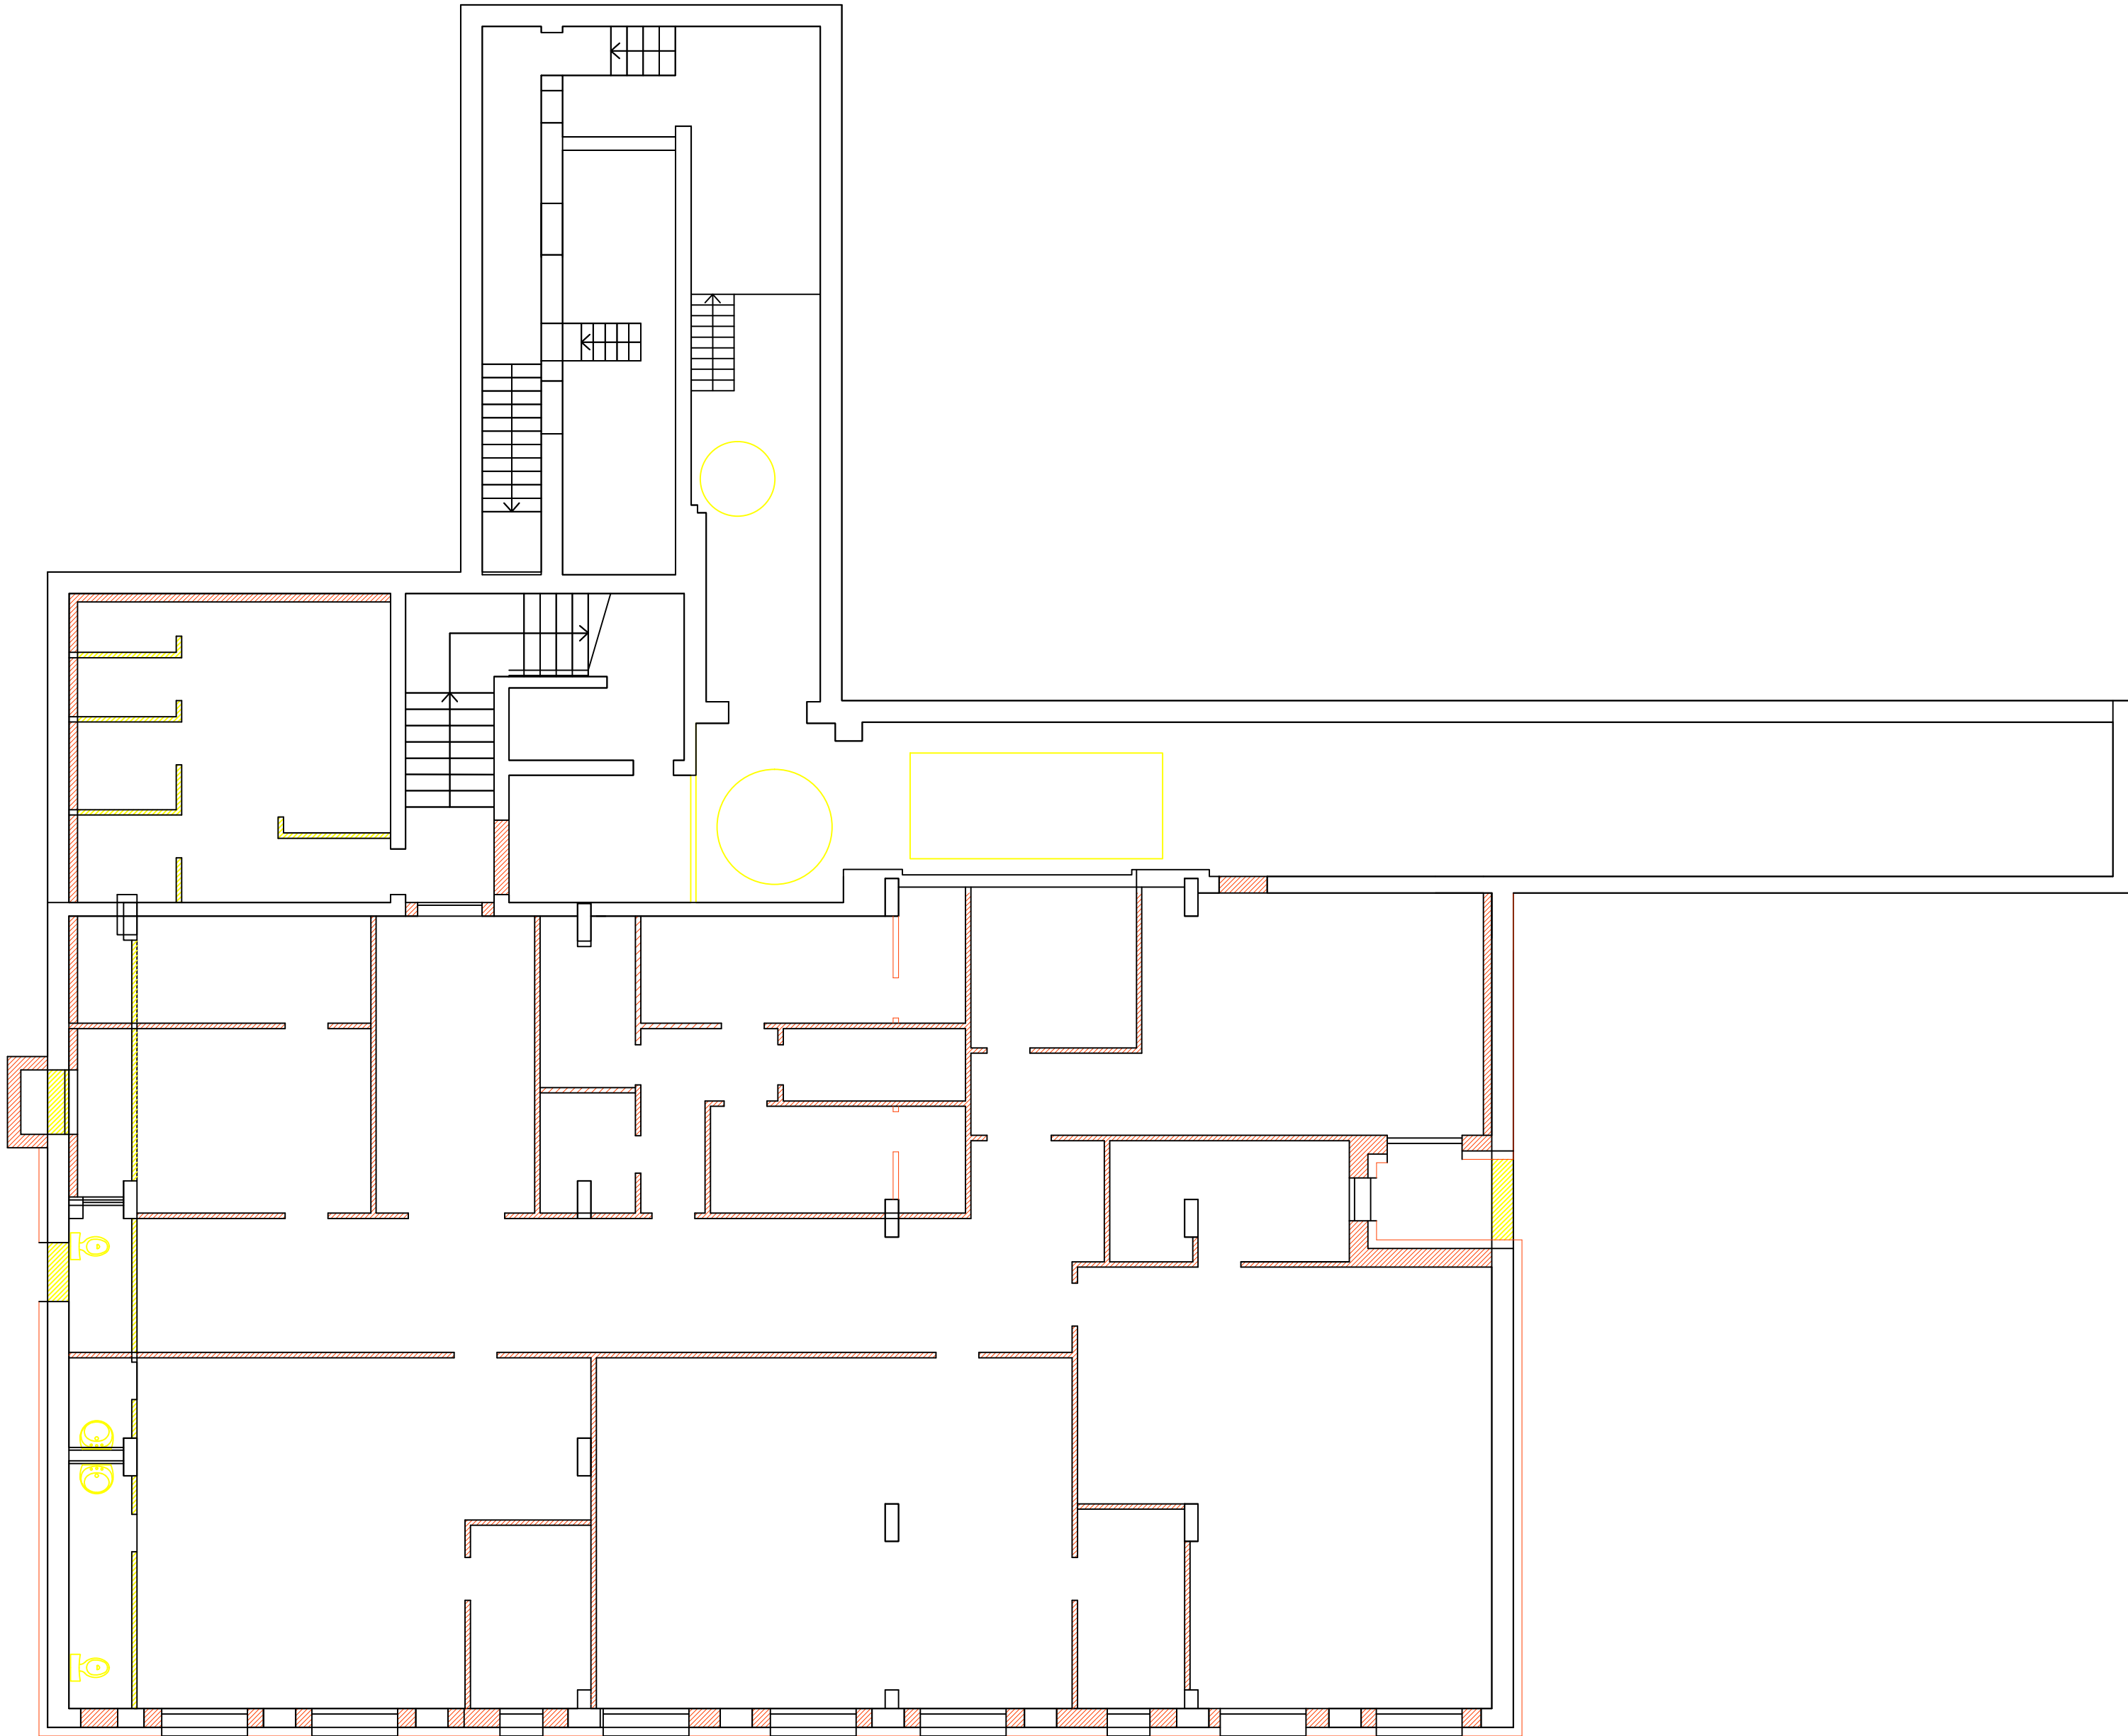

PIANTA PIANO TERRA