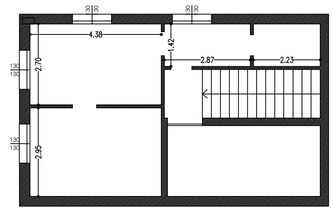

PIANTA PIANO TERZO

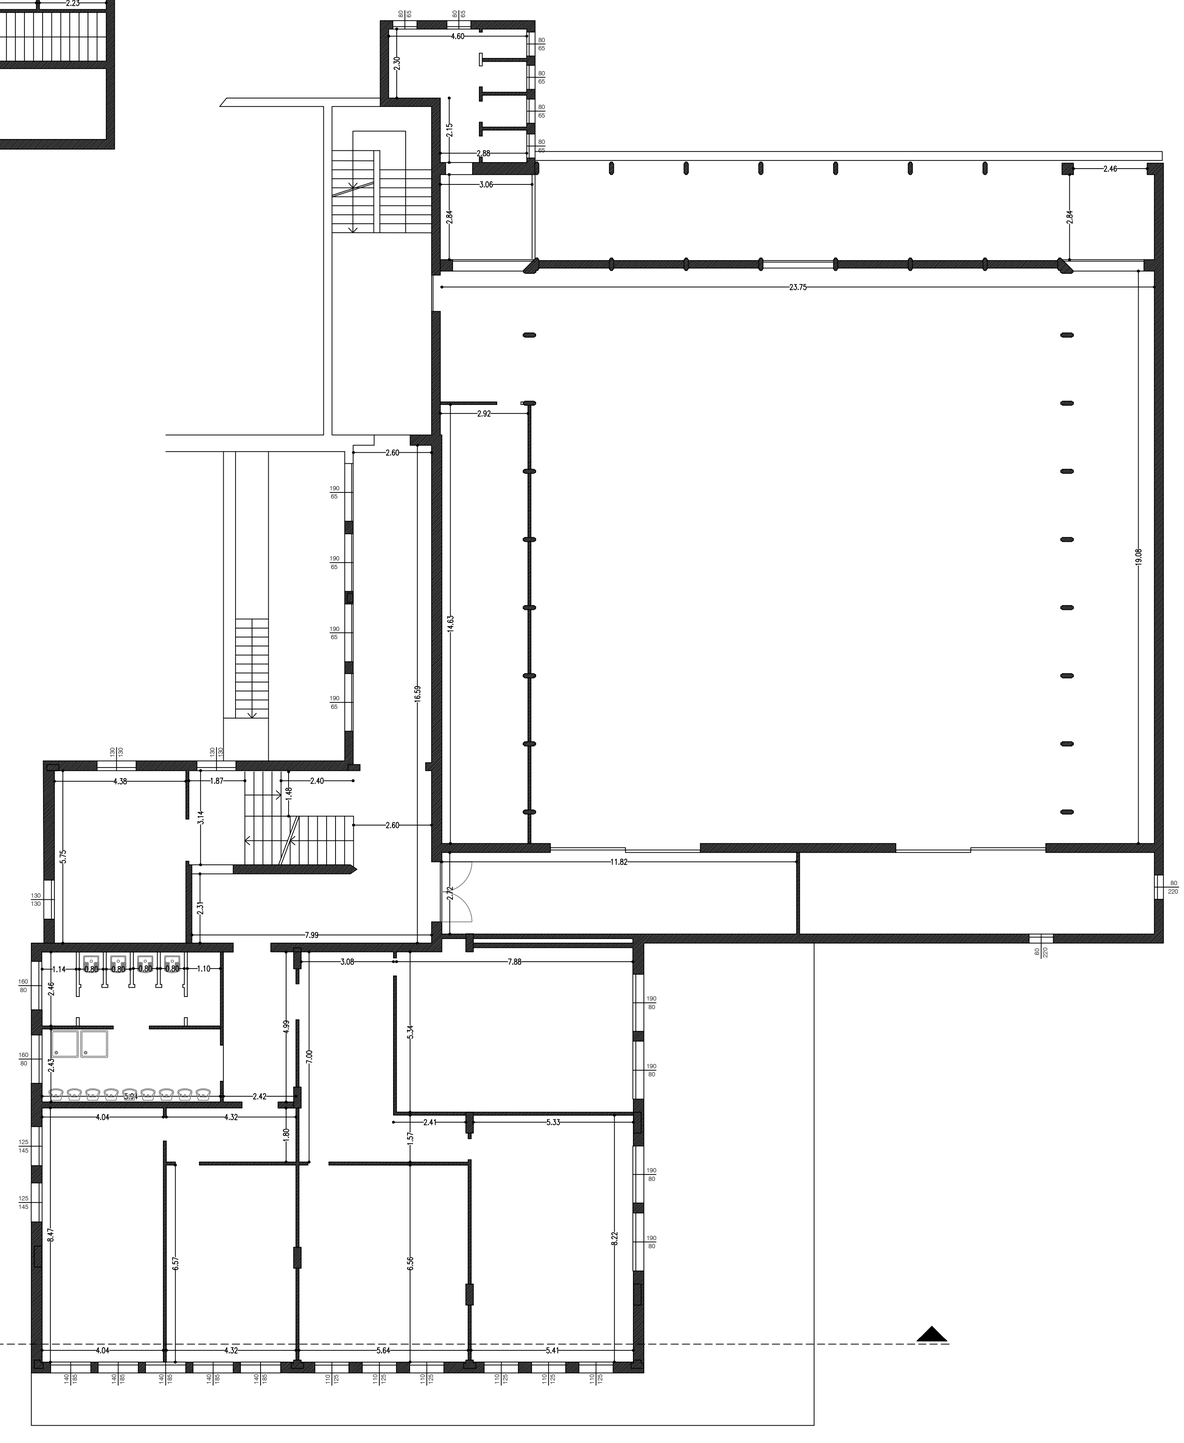

PIANTA PIANO SECONDO

progetto architettonico - arch. ALINA FERRARI

ORDINE DEGLI ARCHITETTI PPC DELLA PROVINCIA DI FIRENZE
N. 272
Architetto
ALINA
FERRARI

COMUNE DI BOBBIO

committente:
COMUNE DI BOBBIO

progetto:
PNRR - MISSIONE 4: ISTRUZIONE E RICERCA
COMPONENTE 1 - INVESTIMENTO 3.3: "PIANO DI MESSA IN SICUREZZA DELL'EDILIZIA SCOLASTICA" finanziamento Unione Europea - NEXT GENERATION

POLO SCOLASTICO ALTA VAL TREBBIA - LOTTO 01 EFFICIENTAMENTO ENERGETICO E MIGLIORAMENTO SISMICO - EX SEMINARIO - CUP G33C23000040008

tavola:
UNIONE EUROPEA
03 sdf

oggetto:
stato di fatto - PIANTA PIANO SECONDO

scala:
1:100

data:
aprile2023