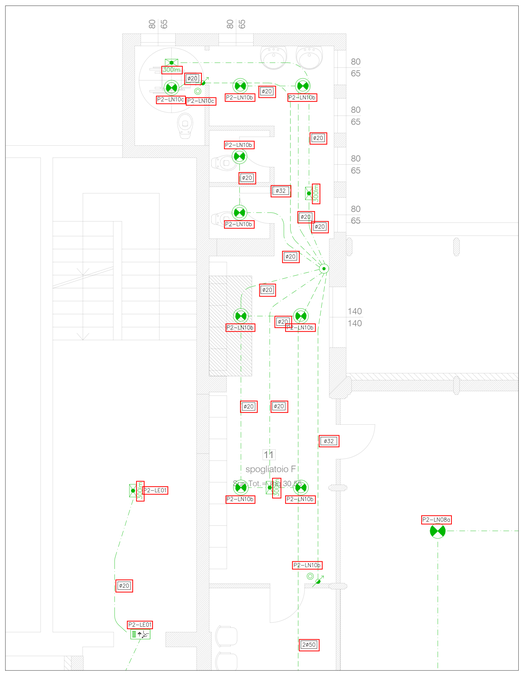

Planimetria piano secondo – Impianto di illuminazione spogliatoio F – scala 1:50

Planimetria piano secondo – Impianto di illuminazione – scala 1:50

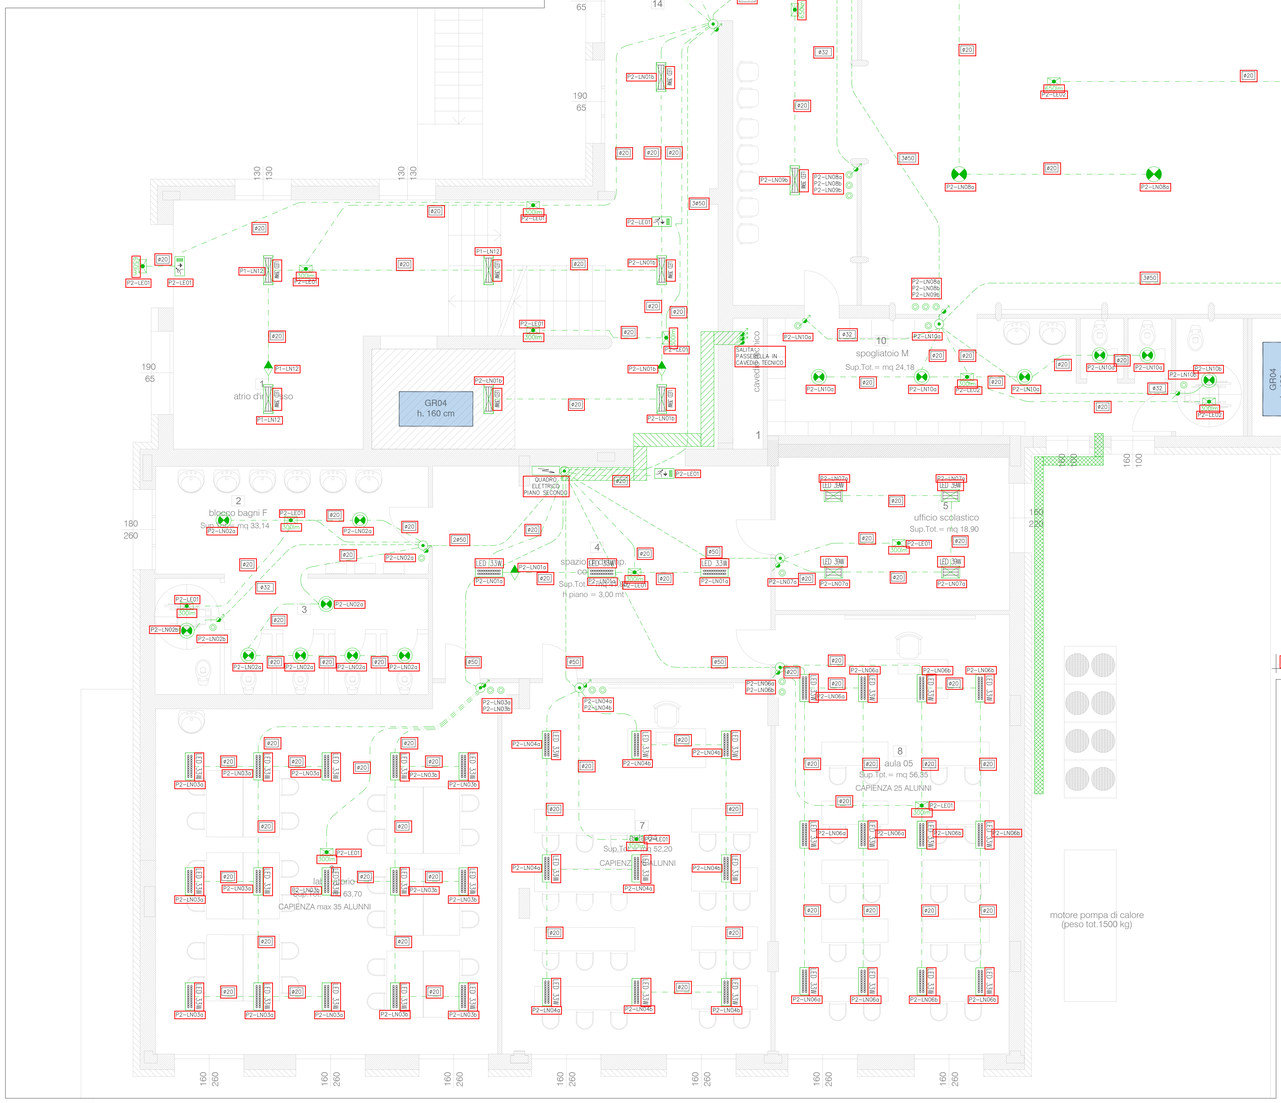

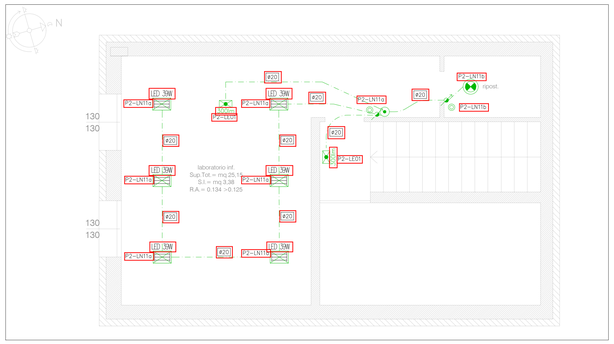

Planimetria piano terzo – Impianto di illuminazione – scala 1:50

LEGENDA

	Quadro elettrico simbolo generale
	Passerella portacavi tipo cablofil in filo d'acciaio elettrosaldato zincato a caldo dopo lavorazioni. Dimensioni 100x54mm. Completa di setto separatore.
	Tubazione in PVC posata sottotraccia, dimensioni indicate in planimetria. Distribuzione impianti illuminazione
	Salita, discesa conduttore
LED 44W	Apparecchio di illuminazione tipo LED 44W, completo di alimentatore DALI posto a plafone. G.d.p. IP66. Marca DISANO modello 974 Ottima Energy Saving 44W, o similare approvato dalla D.L.
LED 39W	Apparecchio di illuminazione tipo LED 39W, completo di alimentatore DALI posto a plafone. G.d.p. IP40. Marca DISANO modello 832 Rodi R 39W, o similare approvato dalla D.L.
LED 39W	Apparecchio di illuminazione tipo LED 39W, completo di alimentatore DALI posto a plafone. G.d.p. IP40. Marca DISANO modello 830 Rodi R 39W, o similare approvato dalla D.L.
LED 33W	Apparecchio di illuminazione tipo LED 33W, completo di alimentatore DALI posto a plafone. G.d.p. IP43. Marca DISANO modello 840 LED Panel R 33W, o similare approvato dalla D.L.
	Apparecchio di illuminazione tipo LED 24W, posto a plafone. G.d.p. IP65. Marca DISANO modello 748 Obi6 2.0 24W, o similare approvato dalla D.L.
	Apparecchio di illuminazione tipo LED 69W, posto a plafone. G.d.p. IP65. Marca DISANO modello 2885 Saturno 69W, o similare approvato dalla D.L.
	Apparecchio di illuminazione di emergenza tipo LED 3W autoalimentato, autonomia 1.5h, tempo di ricarica 12h. Posto a plafone. G.d.p. IP40. Marca SCHNEIDER modello Exiway SmartevL, o similare approvato dalla D.L.
500lm	Apparecchio di illuminazione di emergenza tipo LED 3W 500lm autoalimentato, autonomia 1h tempo di ricarica 12h. Posto a plafone. G.d.p. IP65. Marca SCHNEIDER modello Exiway Smartled, o similare approvato dalla D.L.
600lm	Apparecchio di illuminazione di emergenza tipo LED 3W 600lm autoalimentato, autonomia 1h tempo di ricarica 12h. Posto a plafone. G.d.p. IP65. Marca SCHNEIDER modello Exiway Smartled, o similare approvato dalla D.L.
	Rivelatore di presenza e luminosità. Postato a plafone. Tipo DALI.
	Pulsante unipolare posato in scatola portafrutti da incasso. Tipo DALI.

COMUNE DI BOBBIO

committente: COMUNE DI BOBBIO

progetto: PNRR - MISSIONE 4: ISTRUZIONE E RICERCA COMPONENTE 1 - INVESTIMENTO 3.3: "PIANO DI MESSA IN SICUREZZA DELL'EDILIZIA SCOLASTICA" finanziamento Unione Europea - NEXT GENERATION

POLO SCOLASTICO ALTA VAL TREBBIA - LOTTO 01 EFFICIENTAMENTO ENERGETICO E MIGLIORAMENTO SISMICO - EX SEMINARIO - CUP G33C2300004008

tavola: UNIONE EUROPEA EE-06

oggetto: Planimetria Piano secondo - Impianto di illuminazione

scala: 1:50

data: aprile2023