


	Quadro elettrico simbolo generico
	Rack dati
	Scatola di derivazione da incasso per distribuzione impianti speciali
	Incubazione in PVC, posto sottotraccia, dimensioni indicate in planimetria Distribuzione impianti speciali
	Passerella portacavi tipo cablofil in lino d'acciaio elettrolitico zincato e caldo dopo lavorazioni. Dimensioni 300x40mm. Completo di setto separatore.
	Canale, canale conduttore
	Rack dati tipo R45 Col 6a, installata in scatola portacavi da incasso



Planimetria piano secondo - Impianto cablaggio strutturato ed antintrusione - scala 1:50

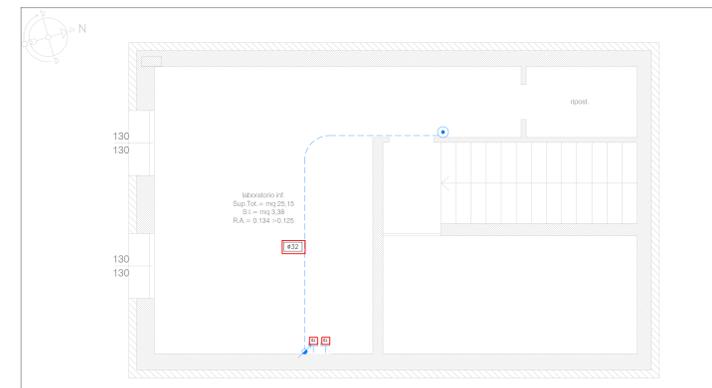

Planimetria piano terzo - Impianto cablaggio strutturato ed antintrusione - scala 1:50



<b>COMUNE DI BOBBIO</b>	
committente: <b>COMUNE DI BOBBIO</b>	firma: 
progetto: PNRR - MISSIONE 4: ISTRUZIONE E RICERCA COMPONENTE 1 - INVESTIMENTO 3.3: "PIANO DI MESSA IN SICUREZZA DELL'EDILIZIA SCOLASTICA" finanziamento Unione Europea - NEXT GENERATION	
oggetto: Planimetria Piano secondo - Impianto cablaggio strutturato ed antintrusione	
scala: 1:50	data: aprile2023



EE-15