




PROSPETTO SUD

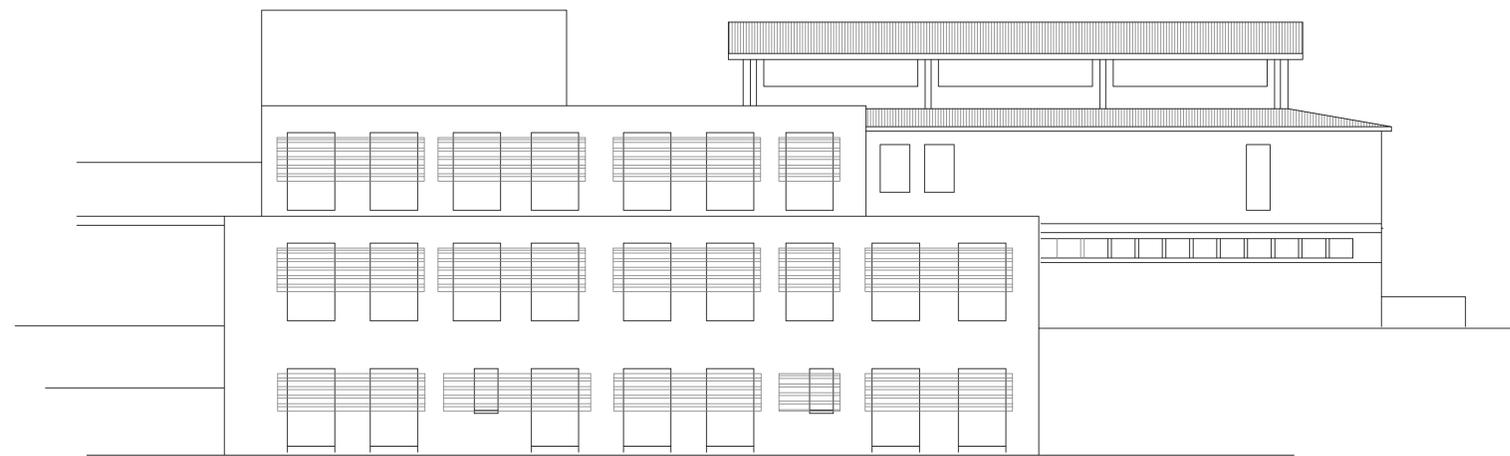

PROSPETTO EST

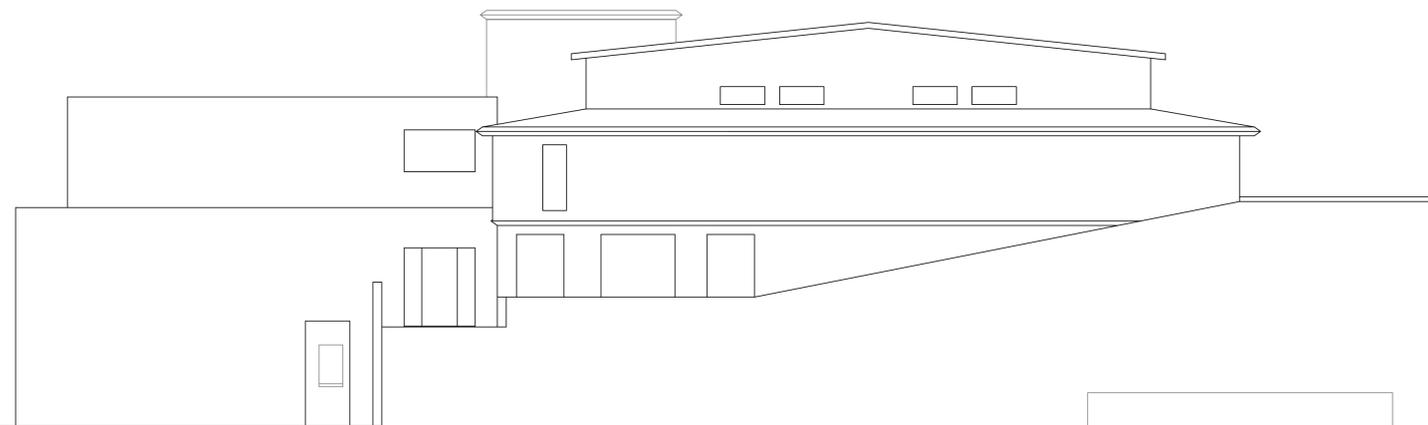


PROSPETTO NORD

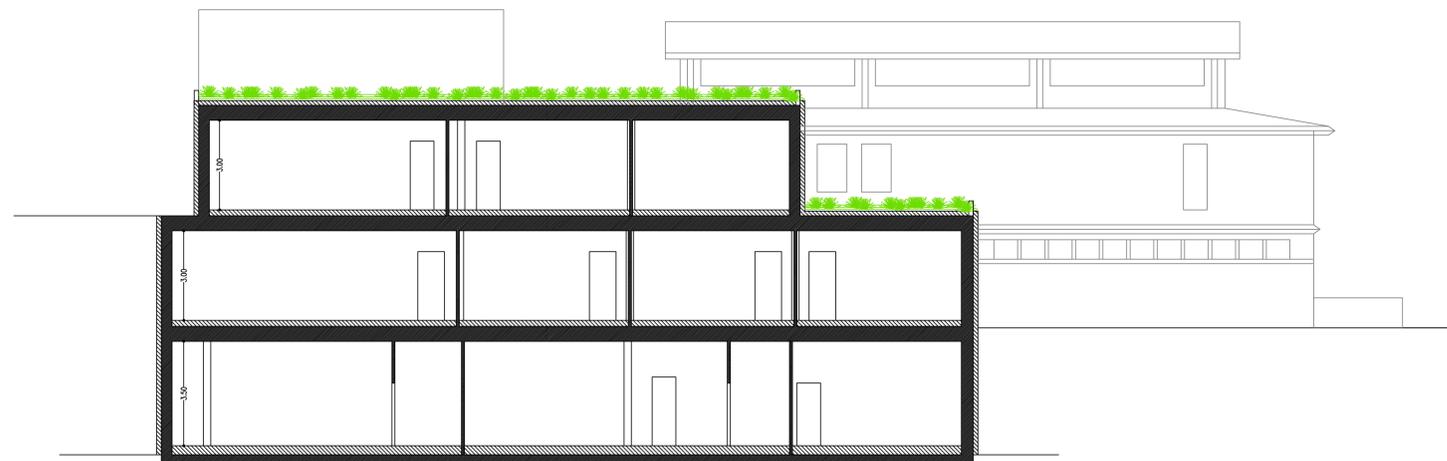

SEZIONE A-A

progetto architettonico - arch. ALINA FERRARI

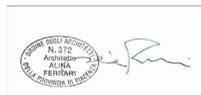

COMUNE DI BOBBIO

committente:  
COMUNE DI BOBBIO

tavola:



05 pro

progetto:  
PNRR - MISSIONE 4: ISTRUZIONE E RICERCA  
COMPONENTE 1 - INVESTIMENTO 3.3: "PIANO DI  
MESSA IN SICUREZZA DELL'EDILIZIA SCOLASTICA"  
finanziamento Unione Europea - NEXT GENERATION

POLO SCOLASTICO ALTA VAL TREBBIA - LOTTO 01  
EFFICIENTAMENTO ENERGETICO E MIGLIORAMENTO  
SISMICO - EX SEMINARIO - CUP G33C23000040008

oggetto:  
progetto - PROSPETTI E SEZIONE

scala:  
1:100

data:  
aprile2023