


PROSPETTO SUD

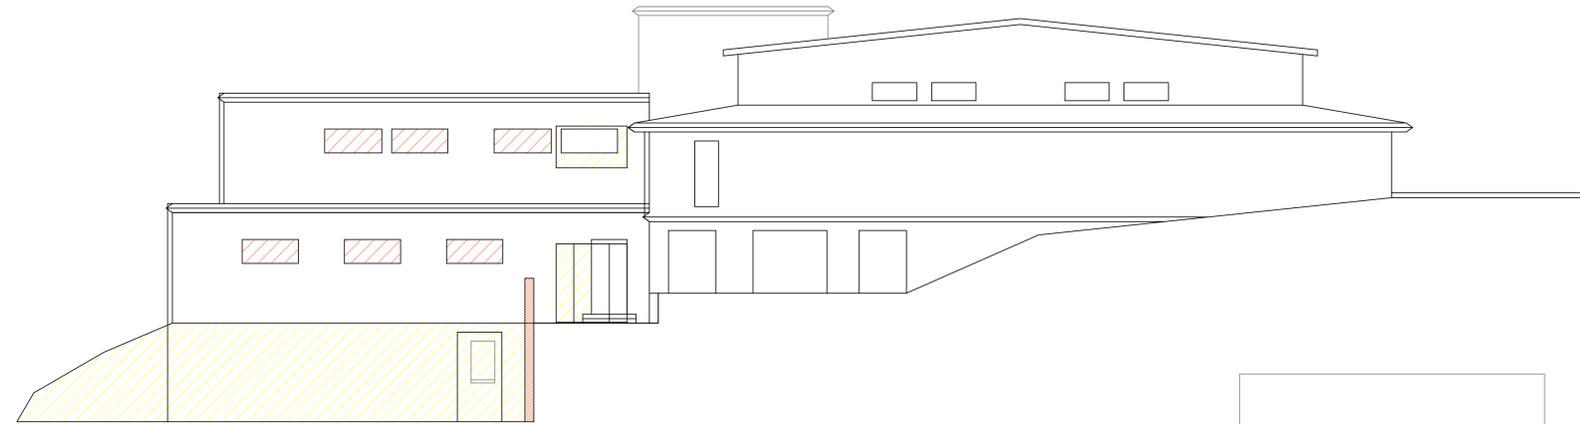

PROSPETTO EST



PROSPETTO NORD



SEZIONE A-A

progetto architettonico - arch. ALINA FERRARI



COMUNE DI BOBBIO

committente: COMUNE DI BOBBIO

tavola:

progetto: PNRR - MISSIONE 4: ISTRUZIONE E RICERCA
COMPONENTE 1 - INVESTIMENTO 3.3: "PIANO DI
MESSA IN SICUREZZA DELL'EDILIZIA SCOLASTICA"
finanziamento Unione Europea - NEXT GENERATION



POLO SCOLASTICO ALTA VAL TREBBIA - LOTTO 01
EFFICIENTAMENTO ENERGETICO E MIGLIORAMENTO
SISMICO - EX SEMINARIO - CUP G33C23000040008

04 svr

oggetto: sovrapposizioni - PROSPETTI E SEZIONE

scala: 1:100

data: aprile 2023