



Cartografia n. 2 di P.R.G. "Chiosi"

Cartografia n. 10 di P.R.G. "Ponte"



COMUNE DI BOBBIO
PIANO REGOLATORE GENERALE 1993

Zonizzazione
CARTOGRAFIA - N. 6 "DONCETO"


SCALA 1 : 5000

Marzo 2002


IL SINDACO
Passo Roberto
IL SEGRETARIO COMUNALE
Roberto Dea

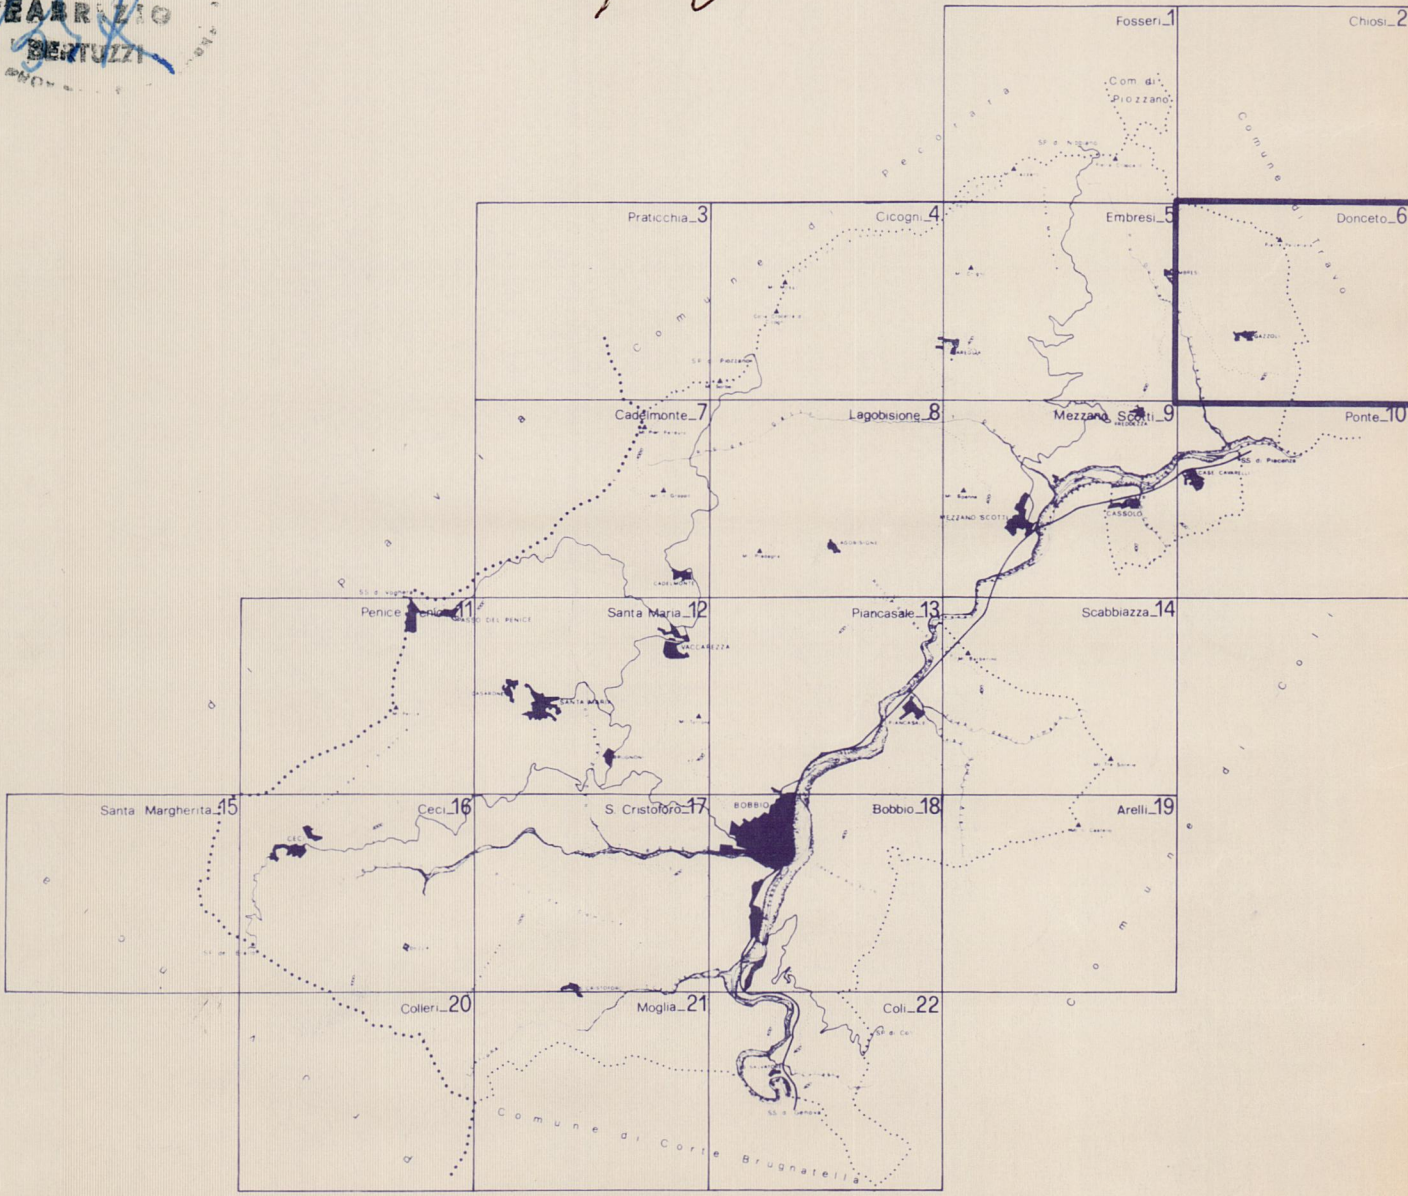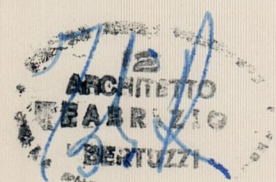


QUADRO D'UNIONE DELLE CARTOGRAFIE DI P.R.G.

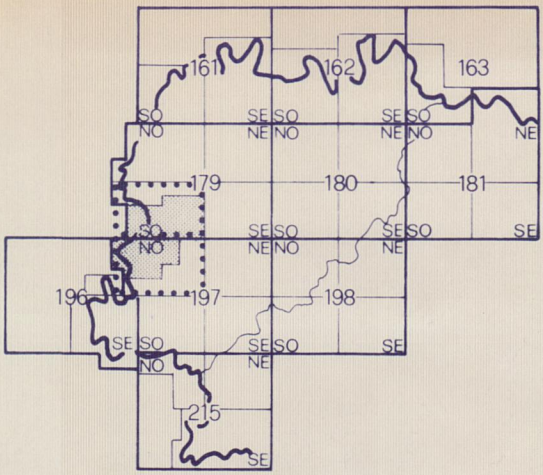


CARTA TECNICA REGIONALE
TAVOLE 25.000 CTR

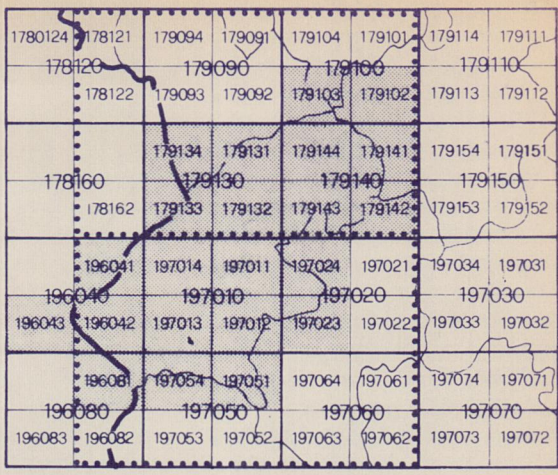


CARTA TECNICA REGIONALE
SEZIONI 10.000 CTR ELEMENTI 5.000 CTR

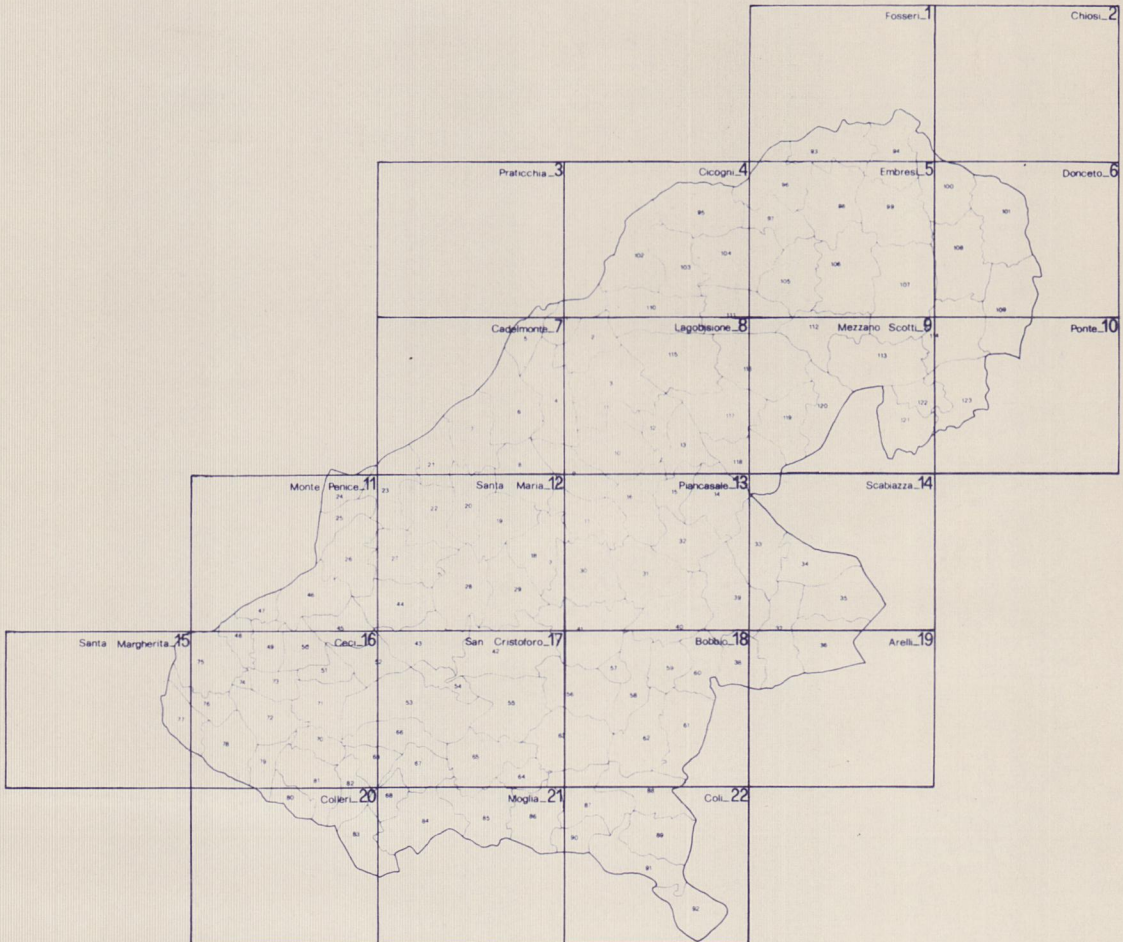

QUADRO D'UNIONE DEI FOGLI CATASTALI

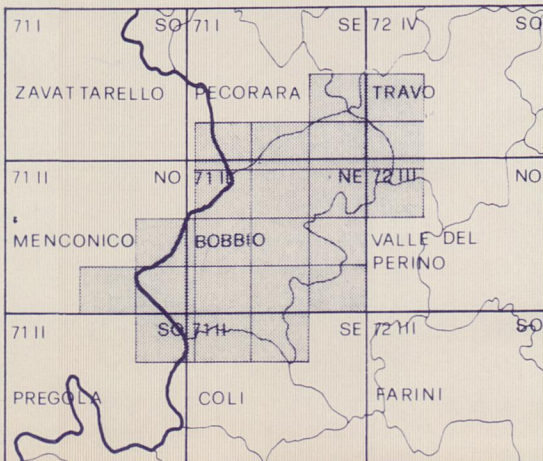

FOGLI 25.000 I.G.M.

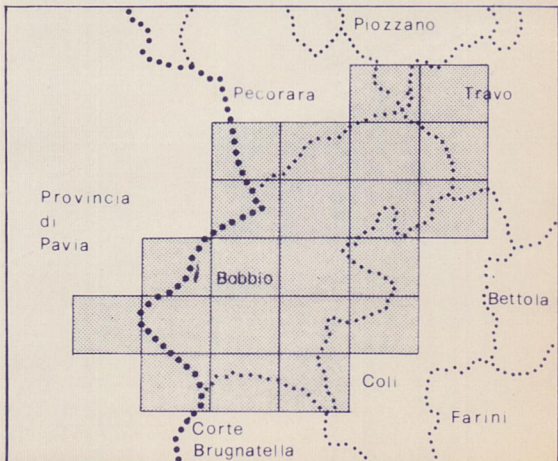

LIMITI AMMINISTRATIVI

studio associato di edilizia e urbanistica arch. f. bertuzzi arch. g. tacchini 

Elemento n. 179154 di C.T.R. "Quadrelli"