



COMUNE DI BOBBIO

PROVINCIA DI PIACENZA


UFFICIO TECNICO

**VARIANTE SPECIFICA AL P.R.G. VIGENTE IN VIRTU' DELLA
DISCIPLINA TRANSITORIA DI CUI ALL'ART. 41 COMMA 2, DELLA
LEGGE REGIONALE N° 20 DEL 2000 ED AI SENSI DELL'ART. 15
COMMA 5 DELLA LEGGE REGIONALE N° 47 DEL 12 GENNAIO 1978.**

**Aree Residenziali
da stralciare**

**Estratti cartografici del P.R.G. aree da stralciare
Zonizzazione scala 1: 5.000**

**Il Responsabile dei Servizi Tecnici
Tirelli geom. Claudio**

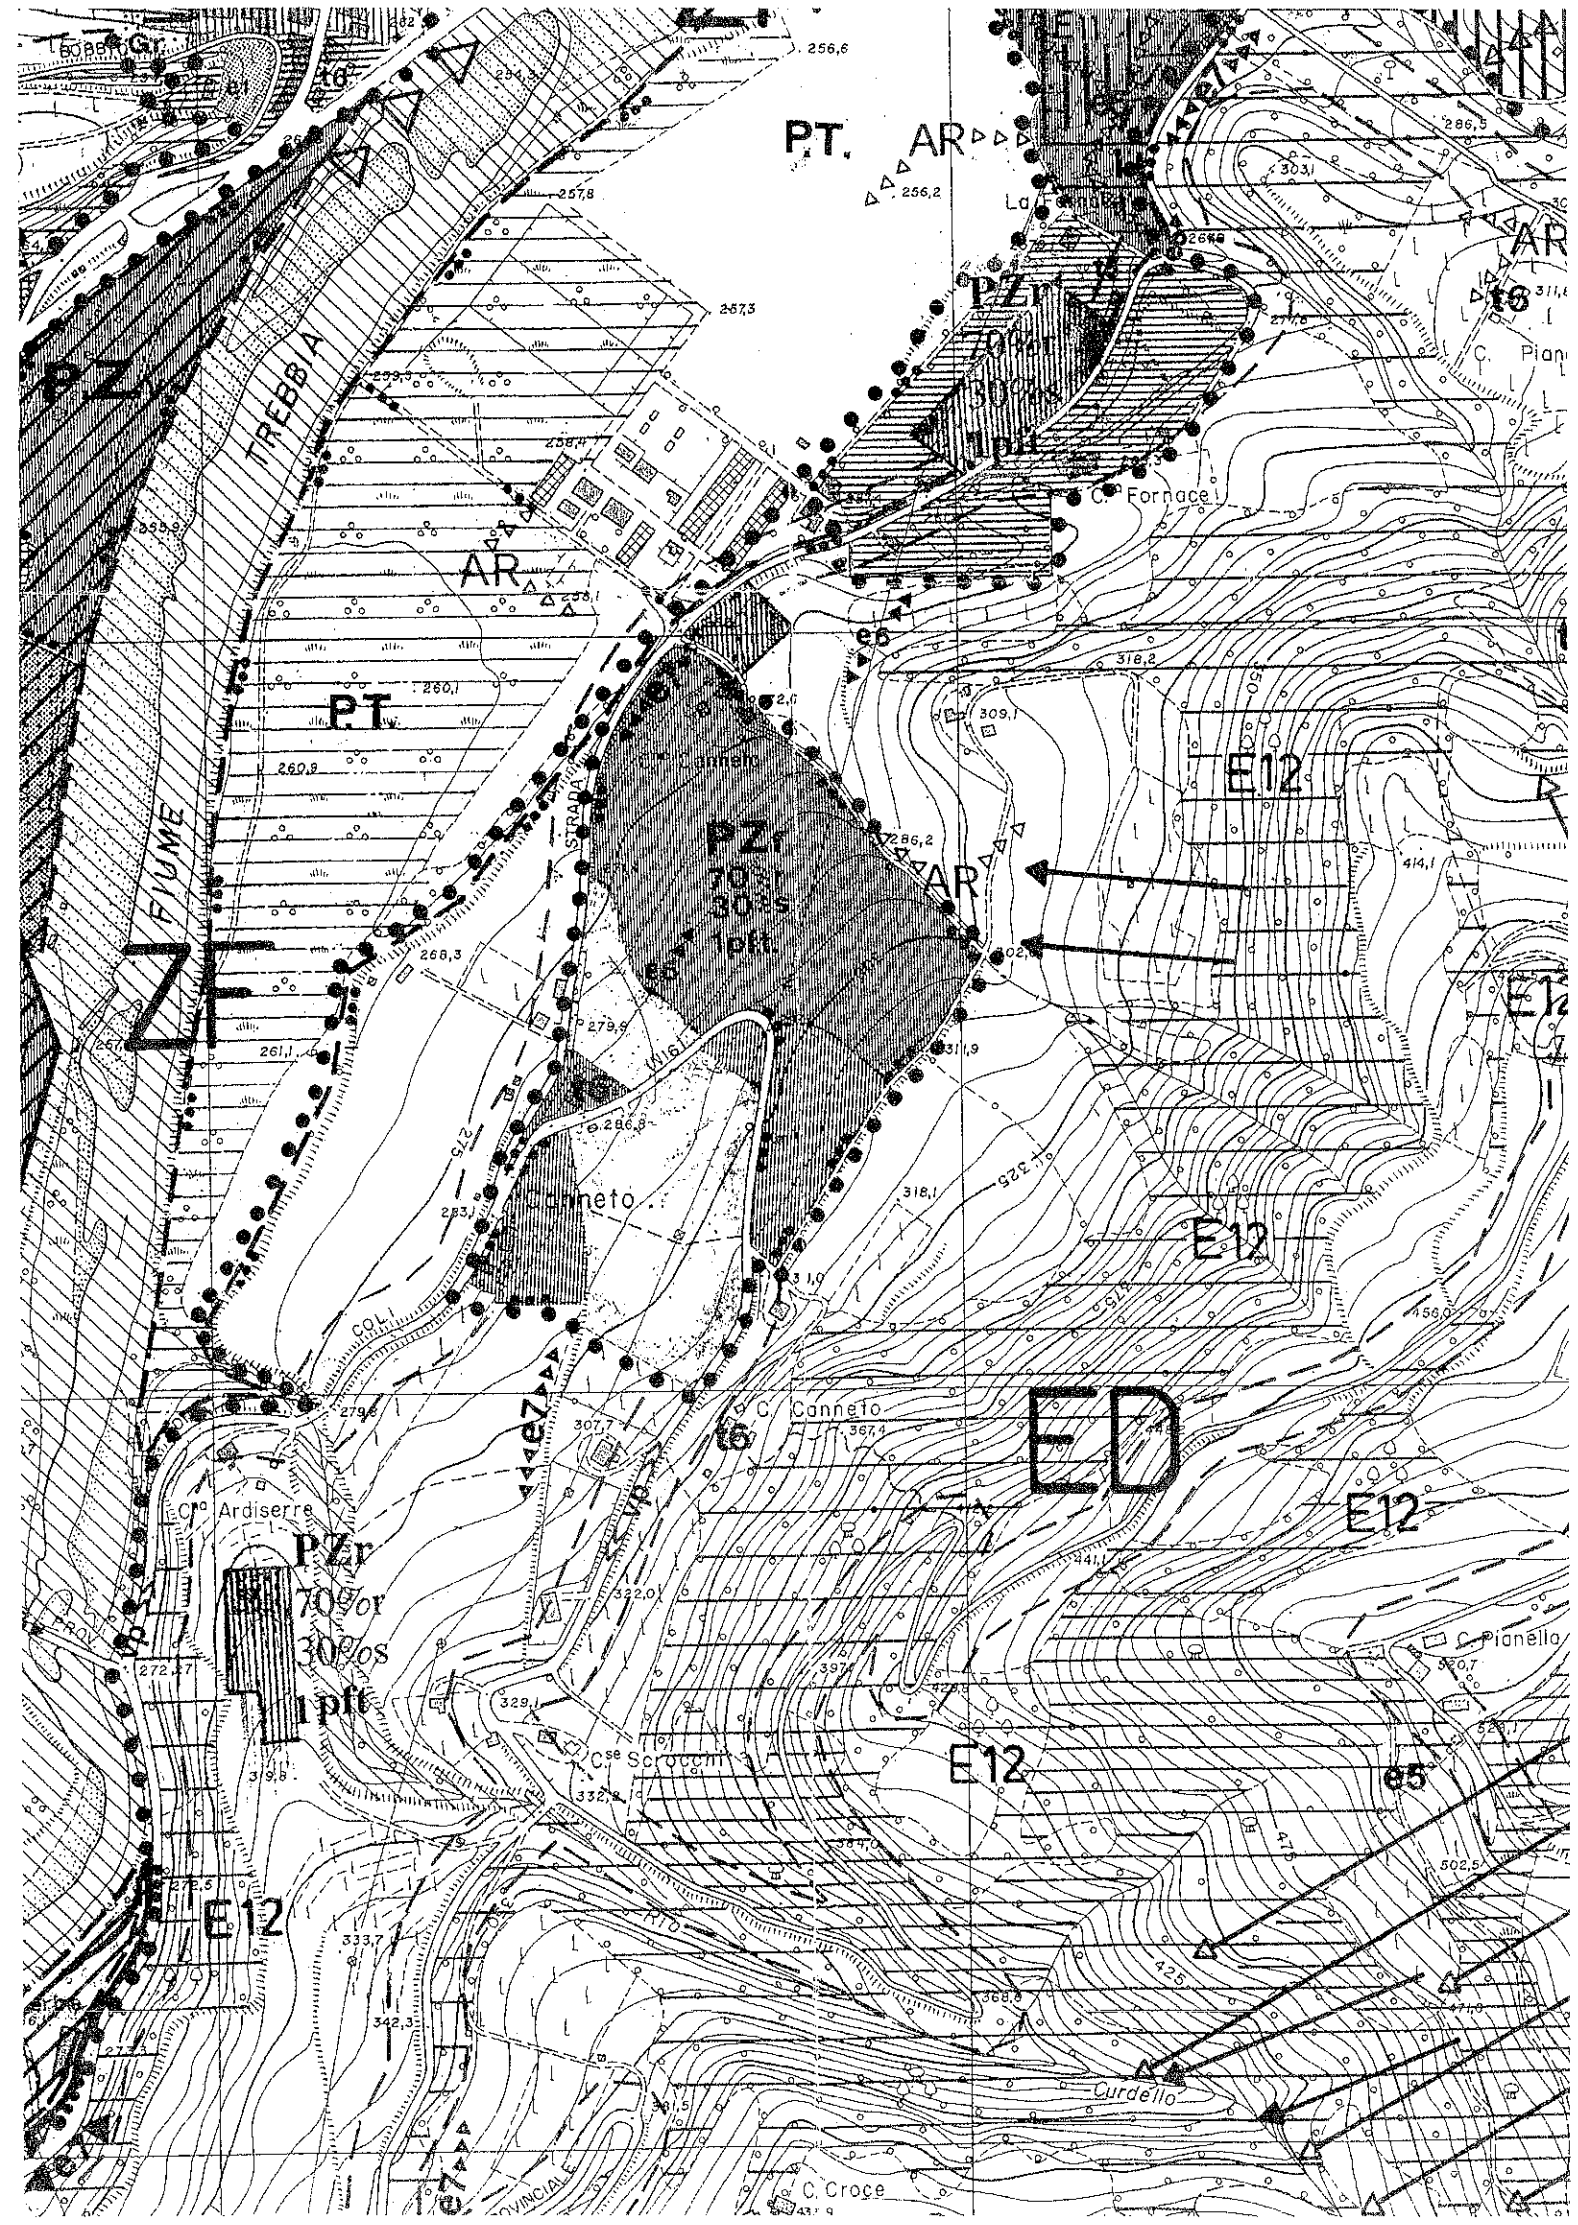


1 530 000


9° 23' 00"

4 957 500

44° 46' 00"

San Cristoforo

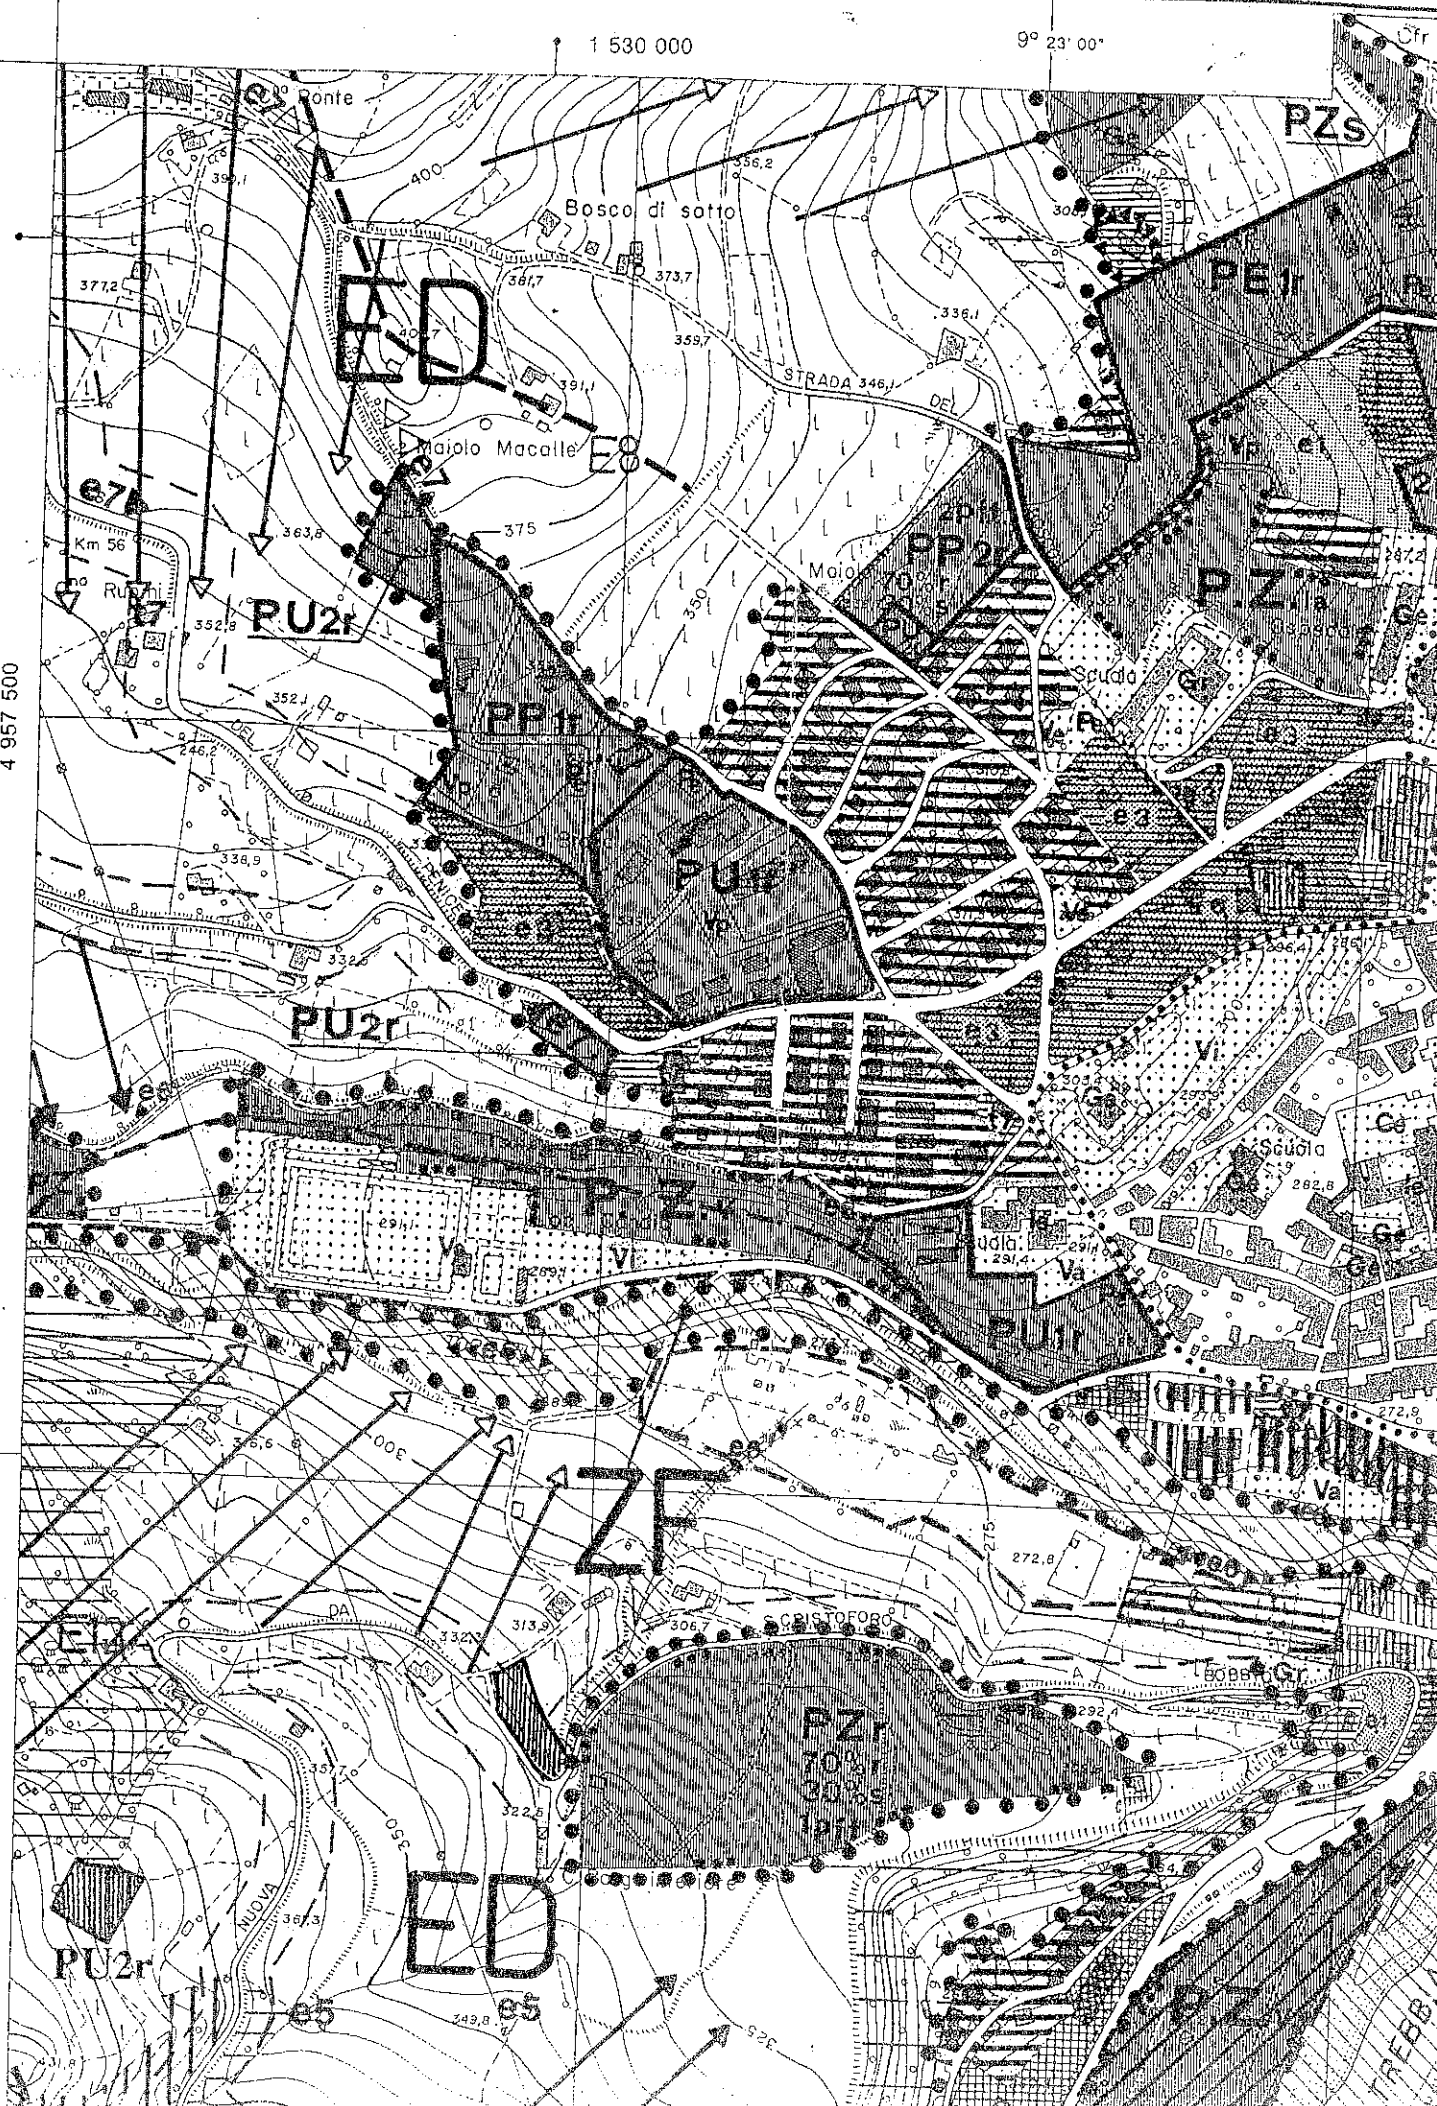

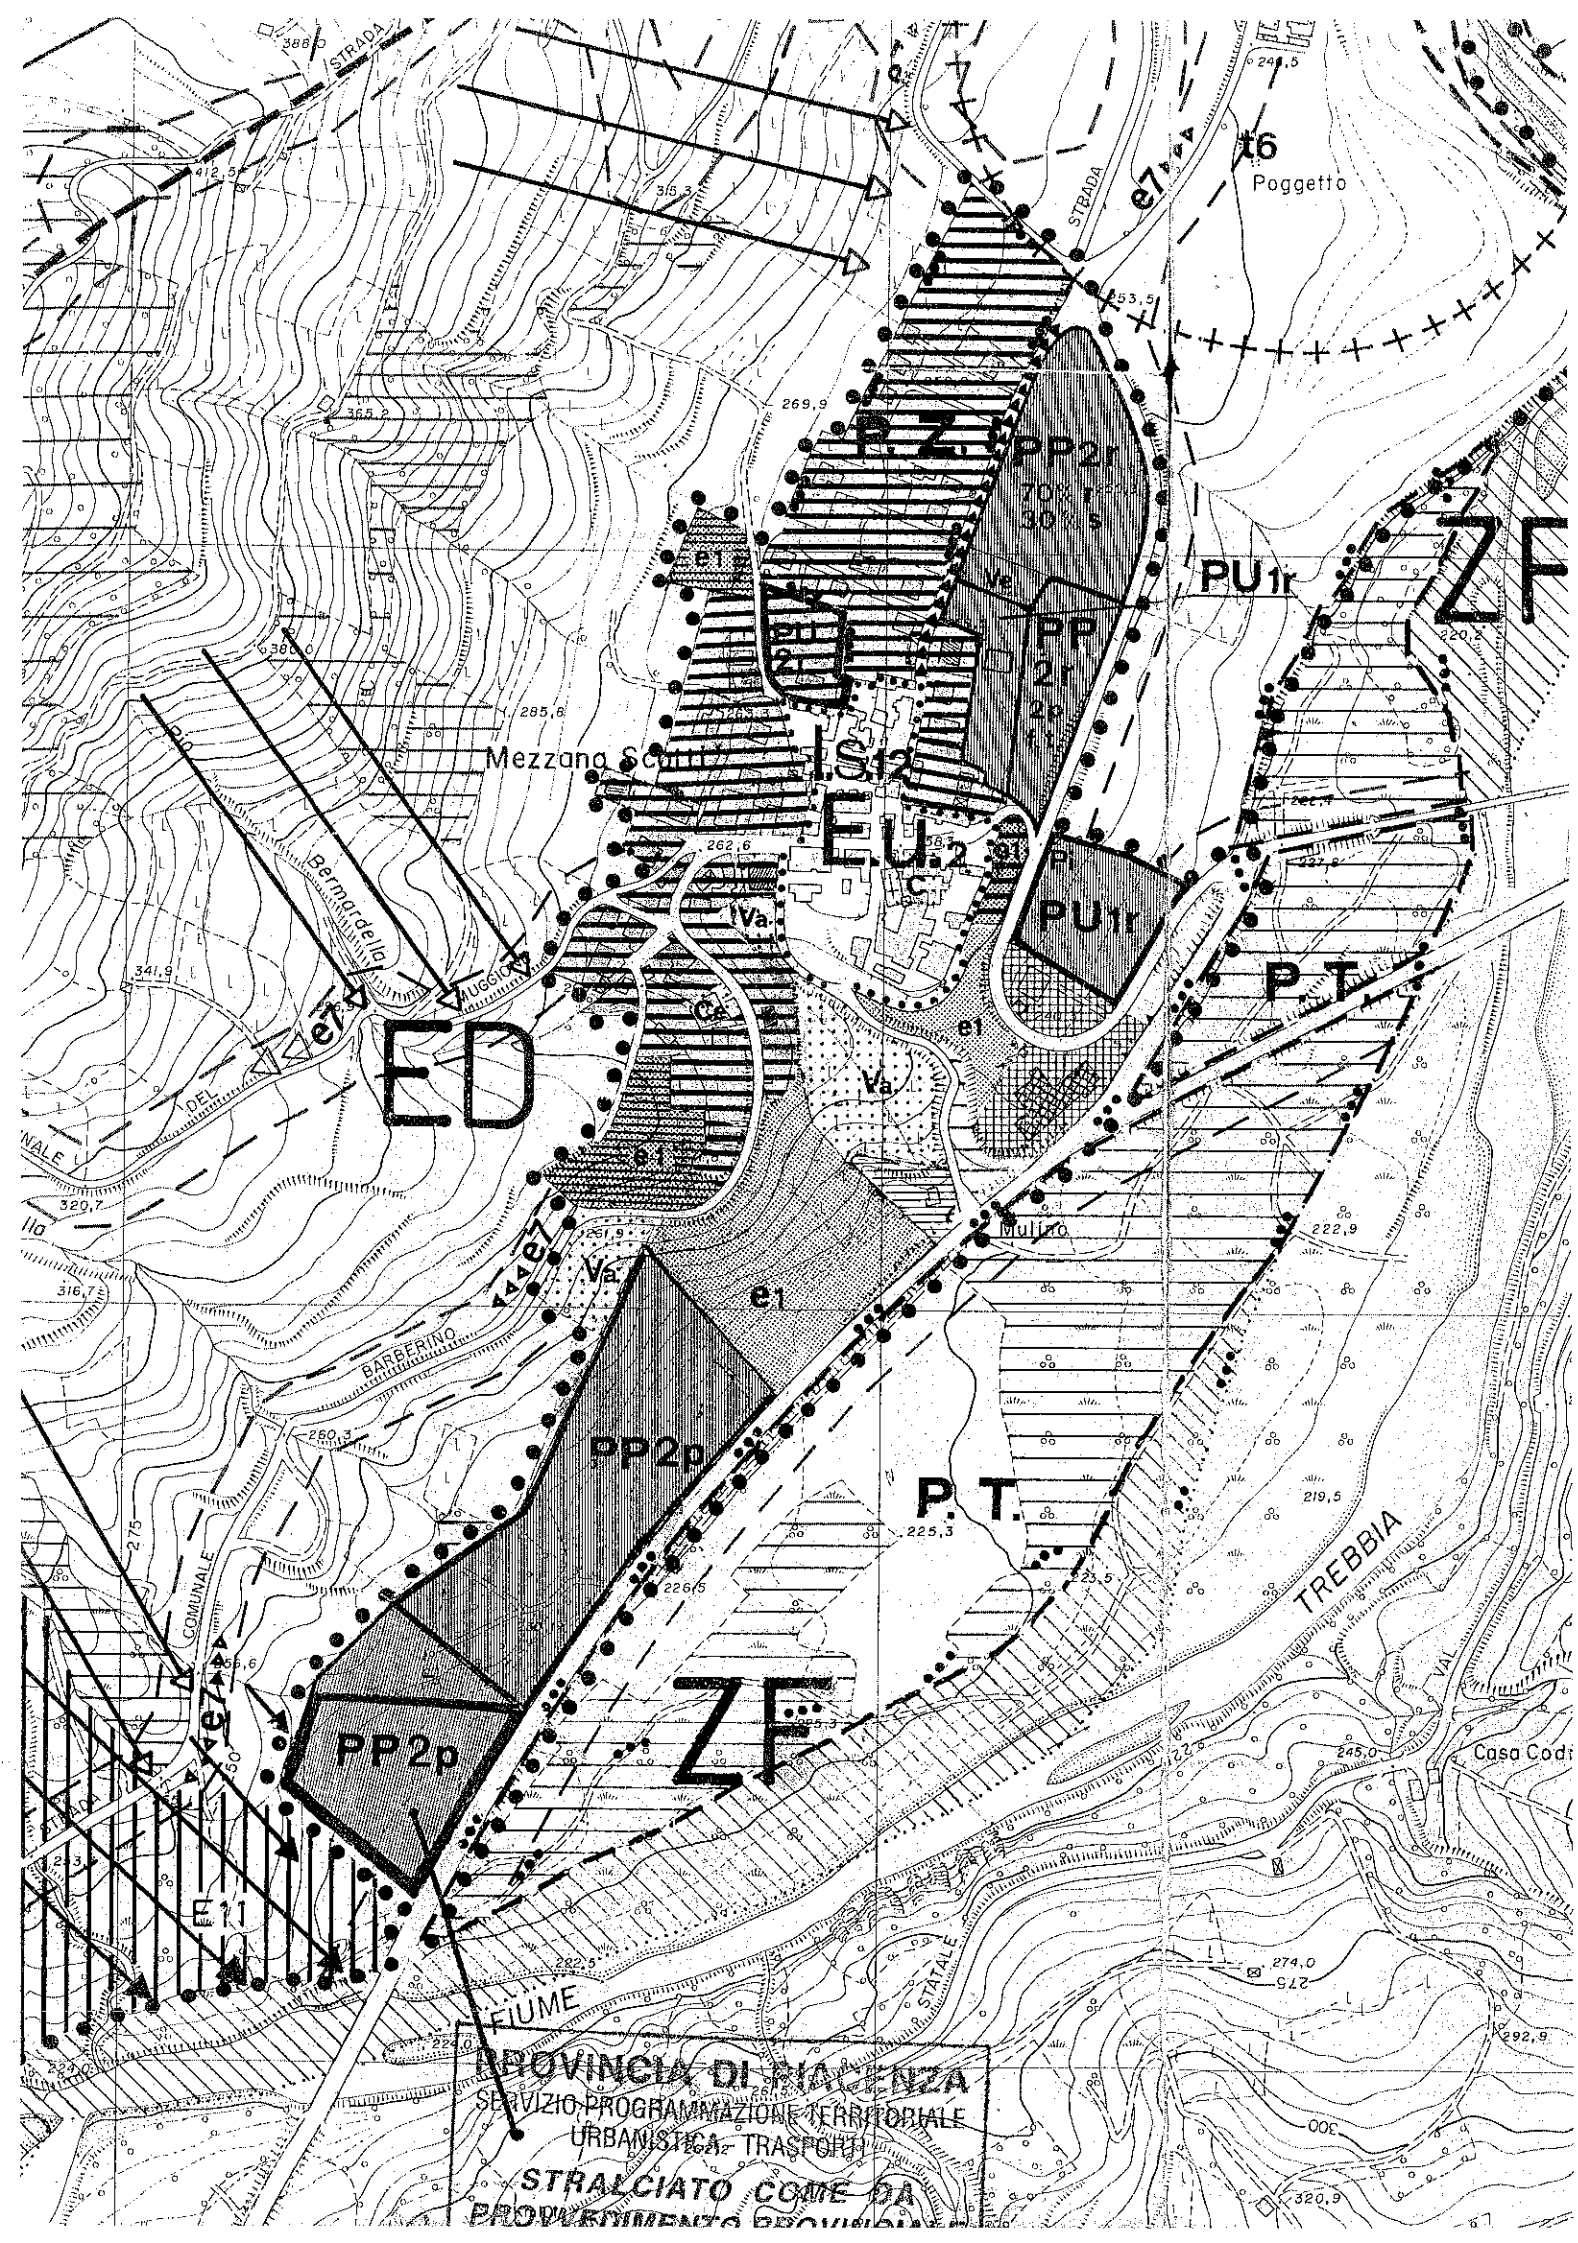



COMUNE DI BOBBIO

PROVINCIA DI PIACENZA

UFFICIO TECNICO

**VARIANTE SPECIFICA AL P.R.G. VIGENTE IN VIRTU' DELLA
DISCIPLINA TRANSITORIA DI CUI ALL'ART. 41 COMMA 2, DELLA
LEGGE REGIONALE N° 20 DEL 2000 ED AI SENSI DELL'ART. 15
COMMA 5 DELLA LEGGE REGIONALE N° 47 DEL 12 GENNAIO 1978.**

**Aree Produttive
da stralciare**

**Estratti cartografici del P.R.G. aree da stralciare
Zonizzazione scala 1: 5.000**

**Il Responsabile dei Servizi Tecnici
Tirelli geom. Claudio**

