

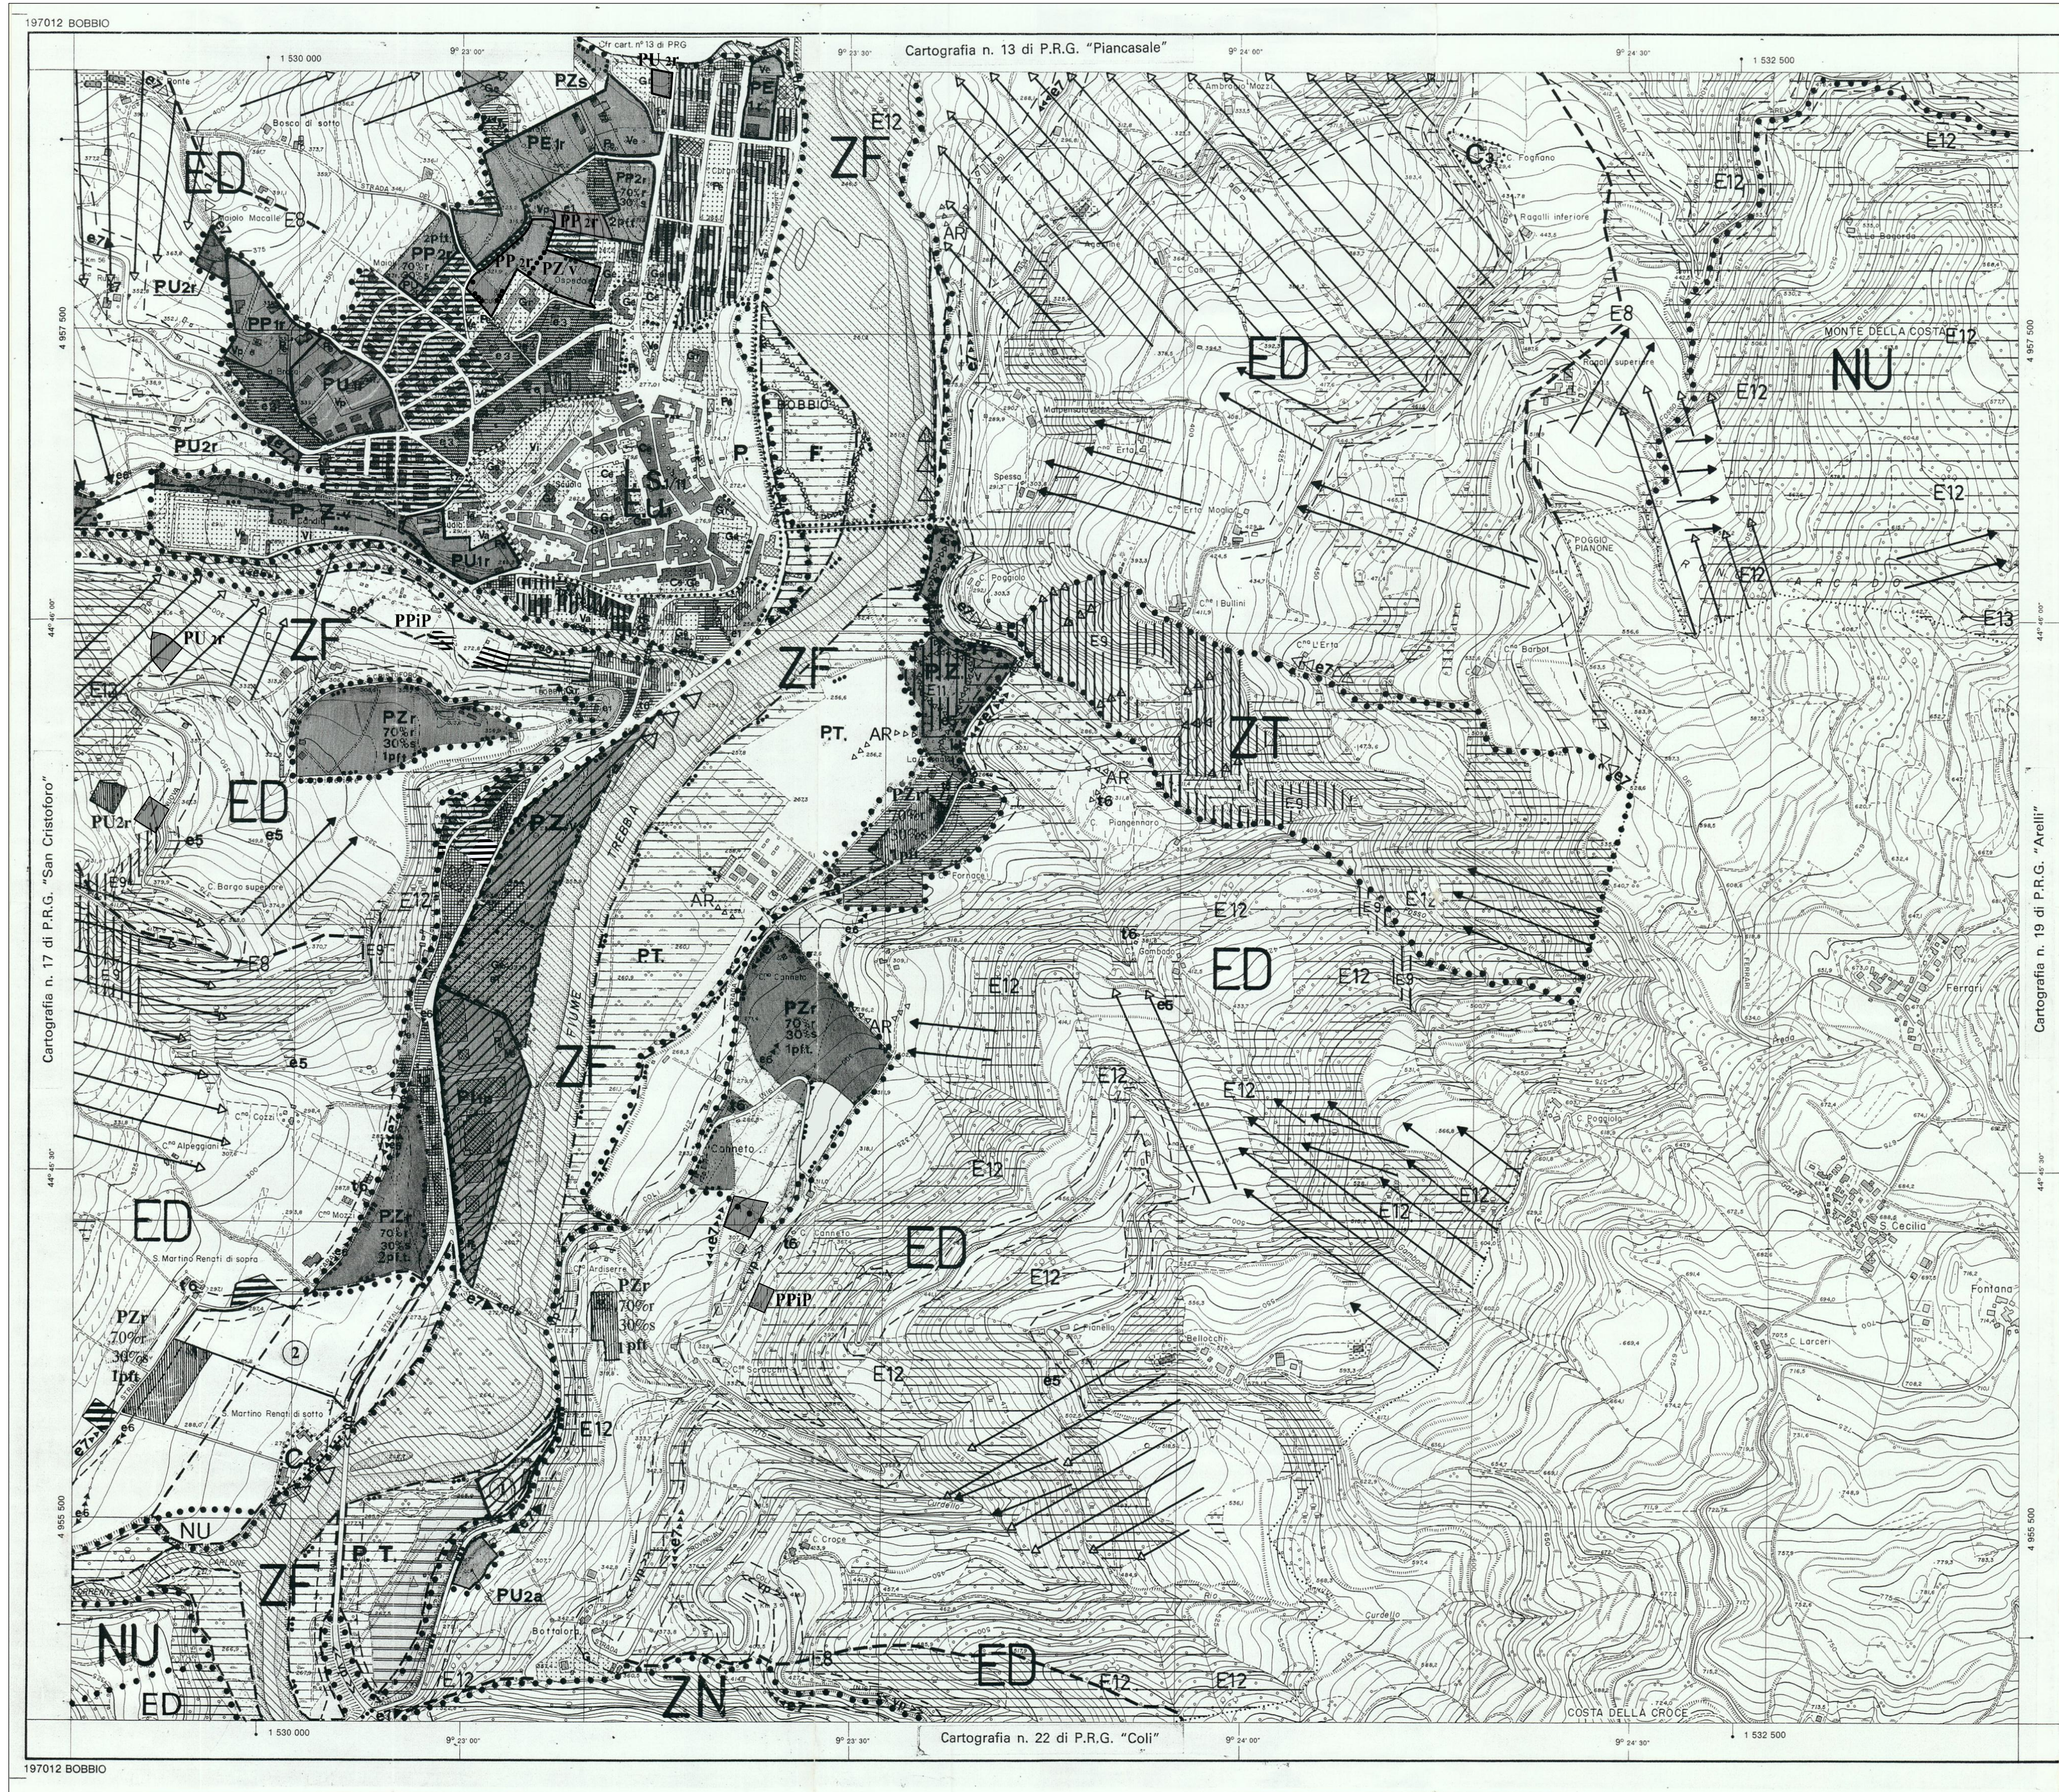
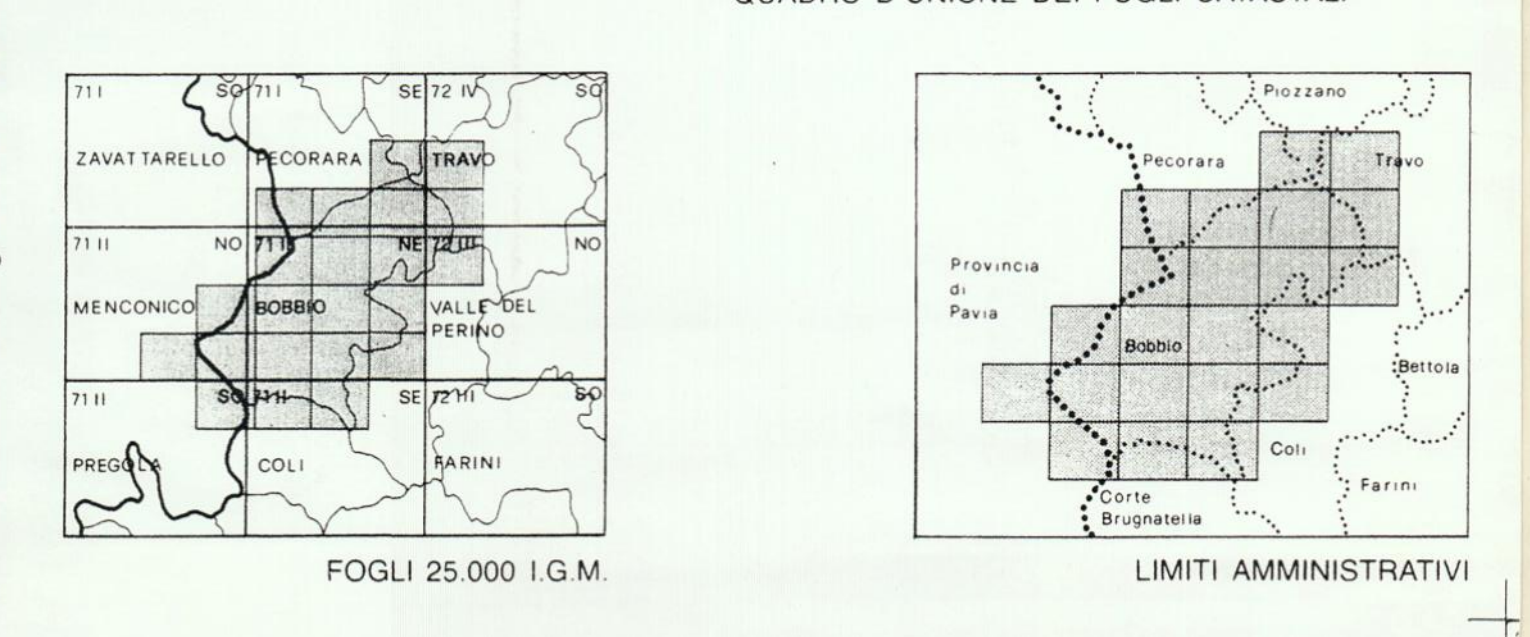
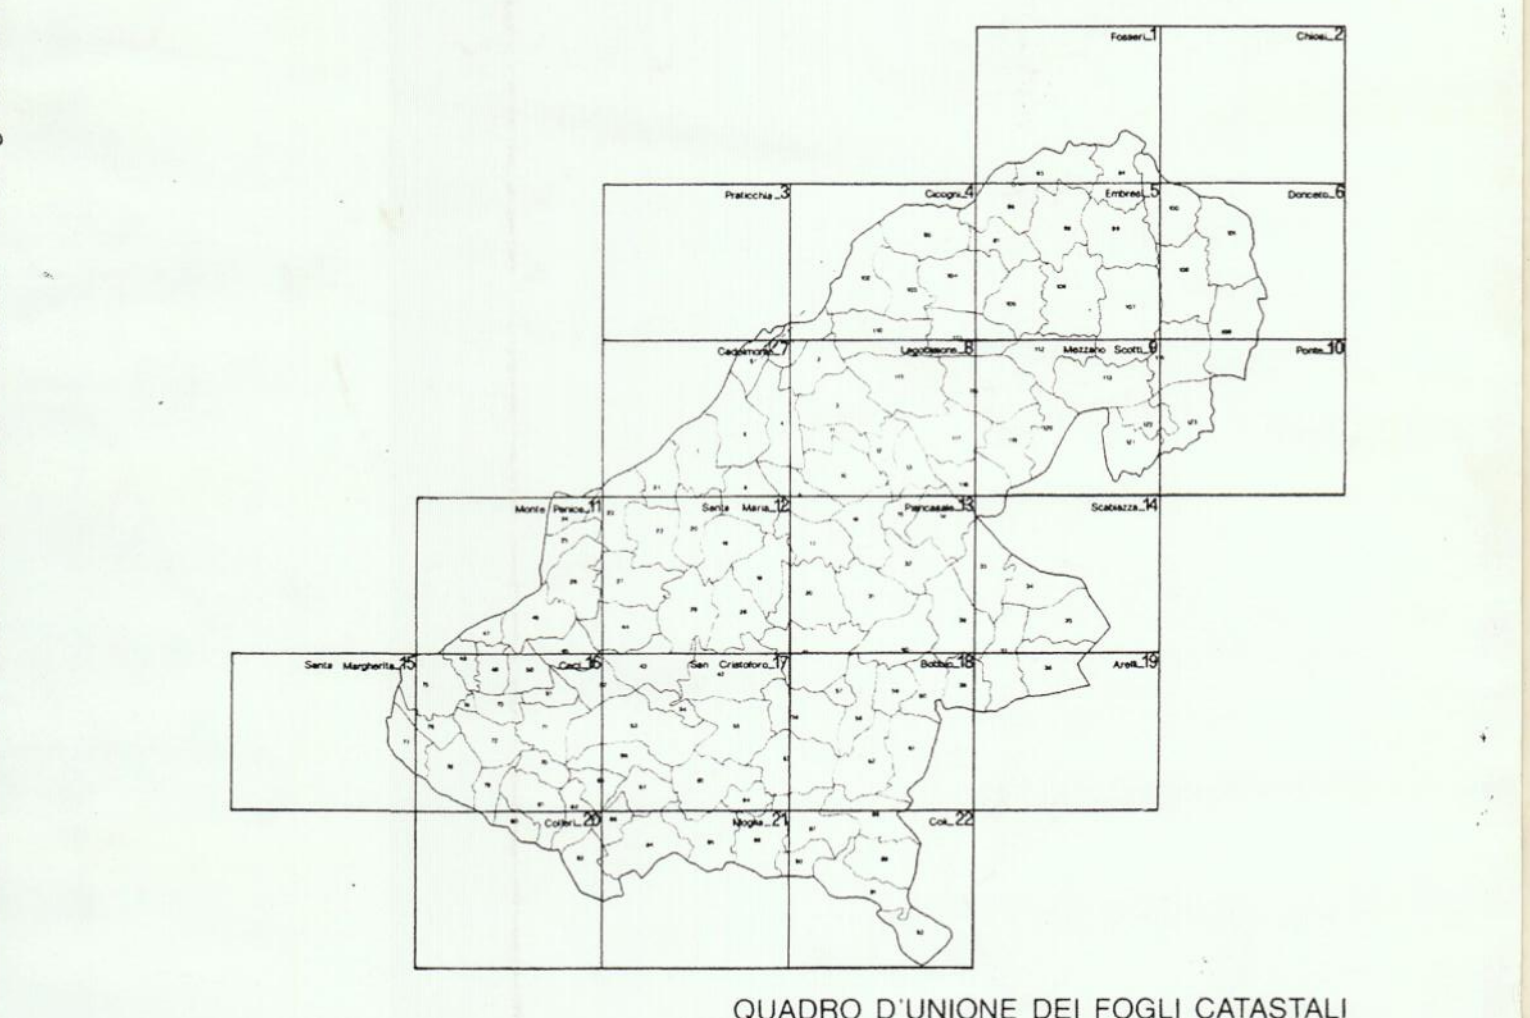


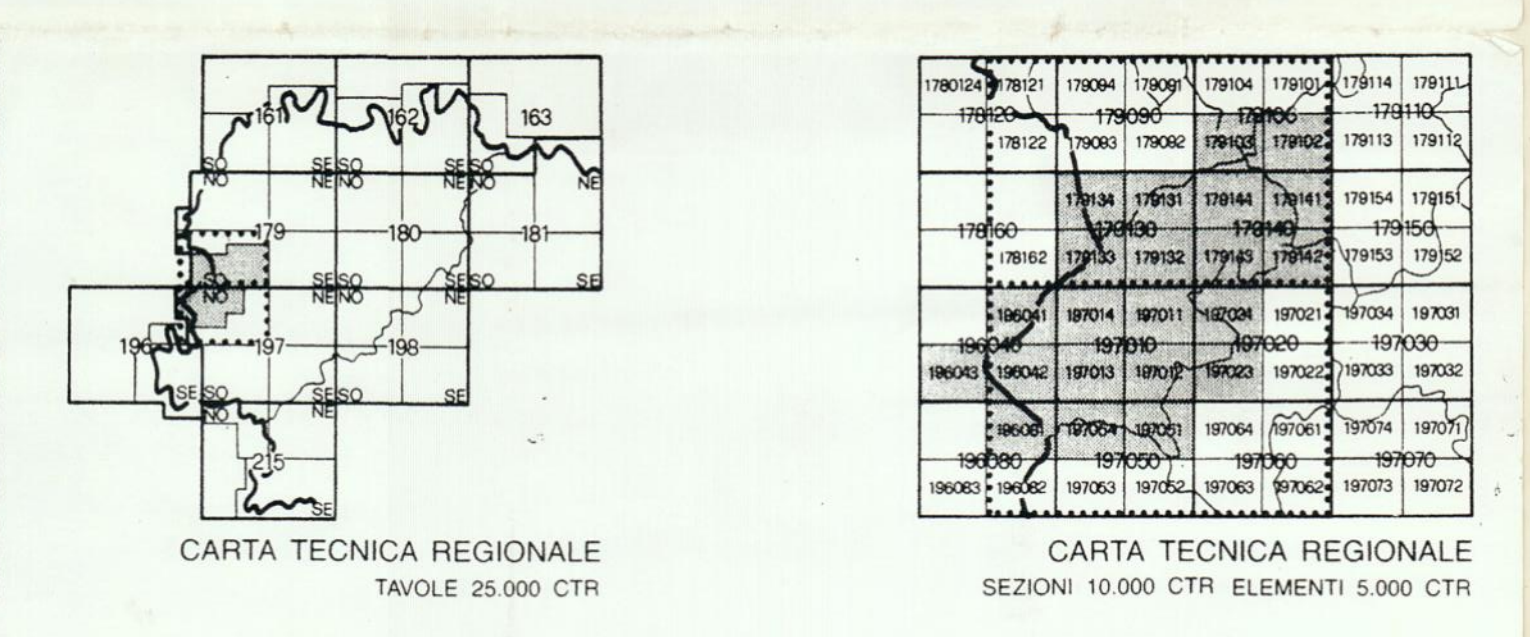

COMUNE DI BOBBIO
PIANO REGOLATORE GENERALE 1993

Zonizzazione
CARTOGRAFIA N. 18 "BOBBIO"
SCALA 1 : 5000

Il SINDACO
Il Responsabile del Settore
Territorio e Servizi Tecnici
Il Segretario Comunale
Marzo 2002
Dott. Edoardo Ravetti
Dott. Claudio Tirilli

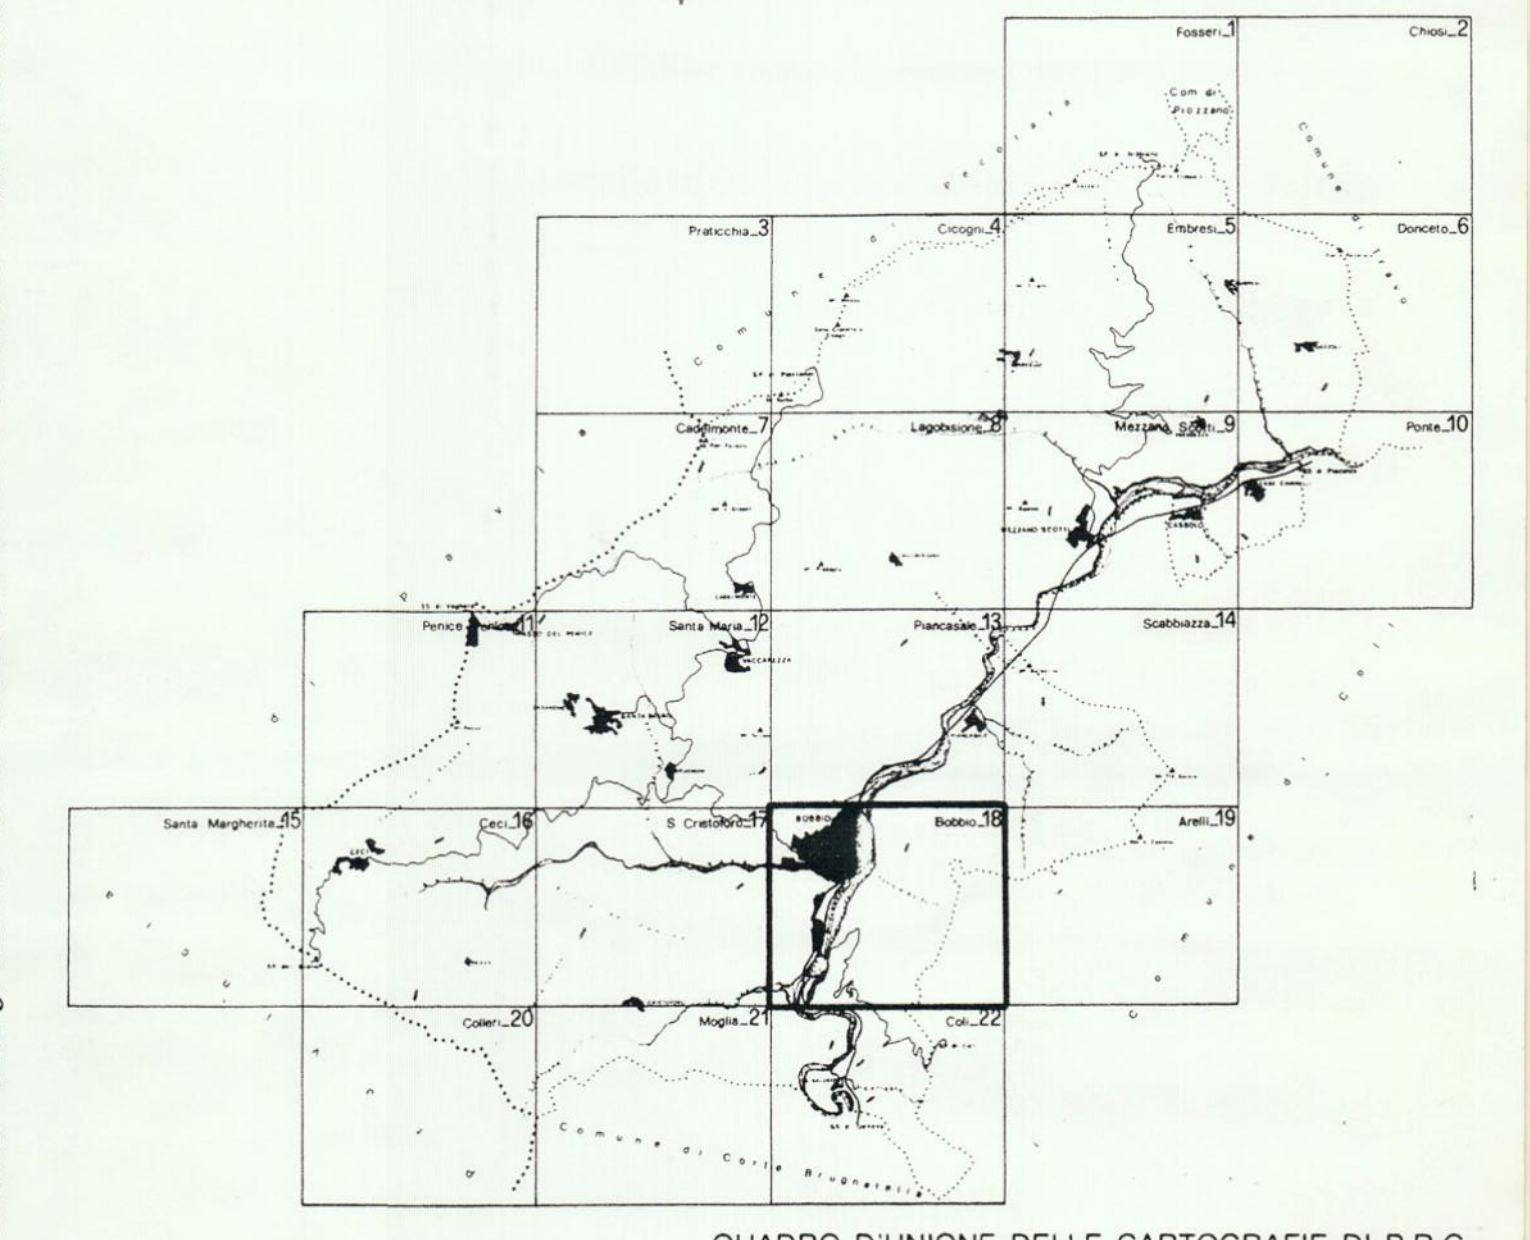

arch. f. bertuzzi arch. g. tacchini studio associato di edilizia e urbanistica 