


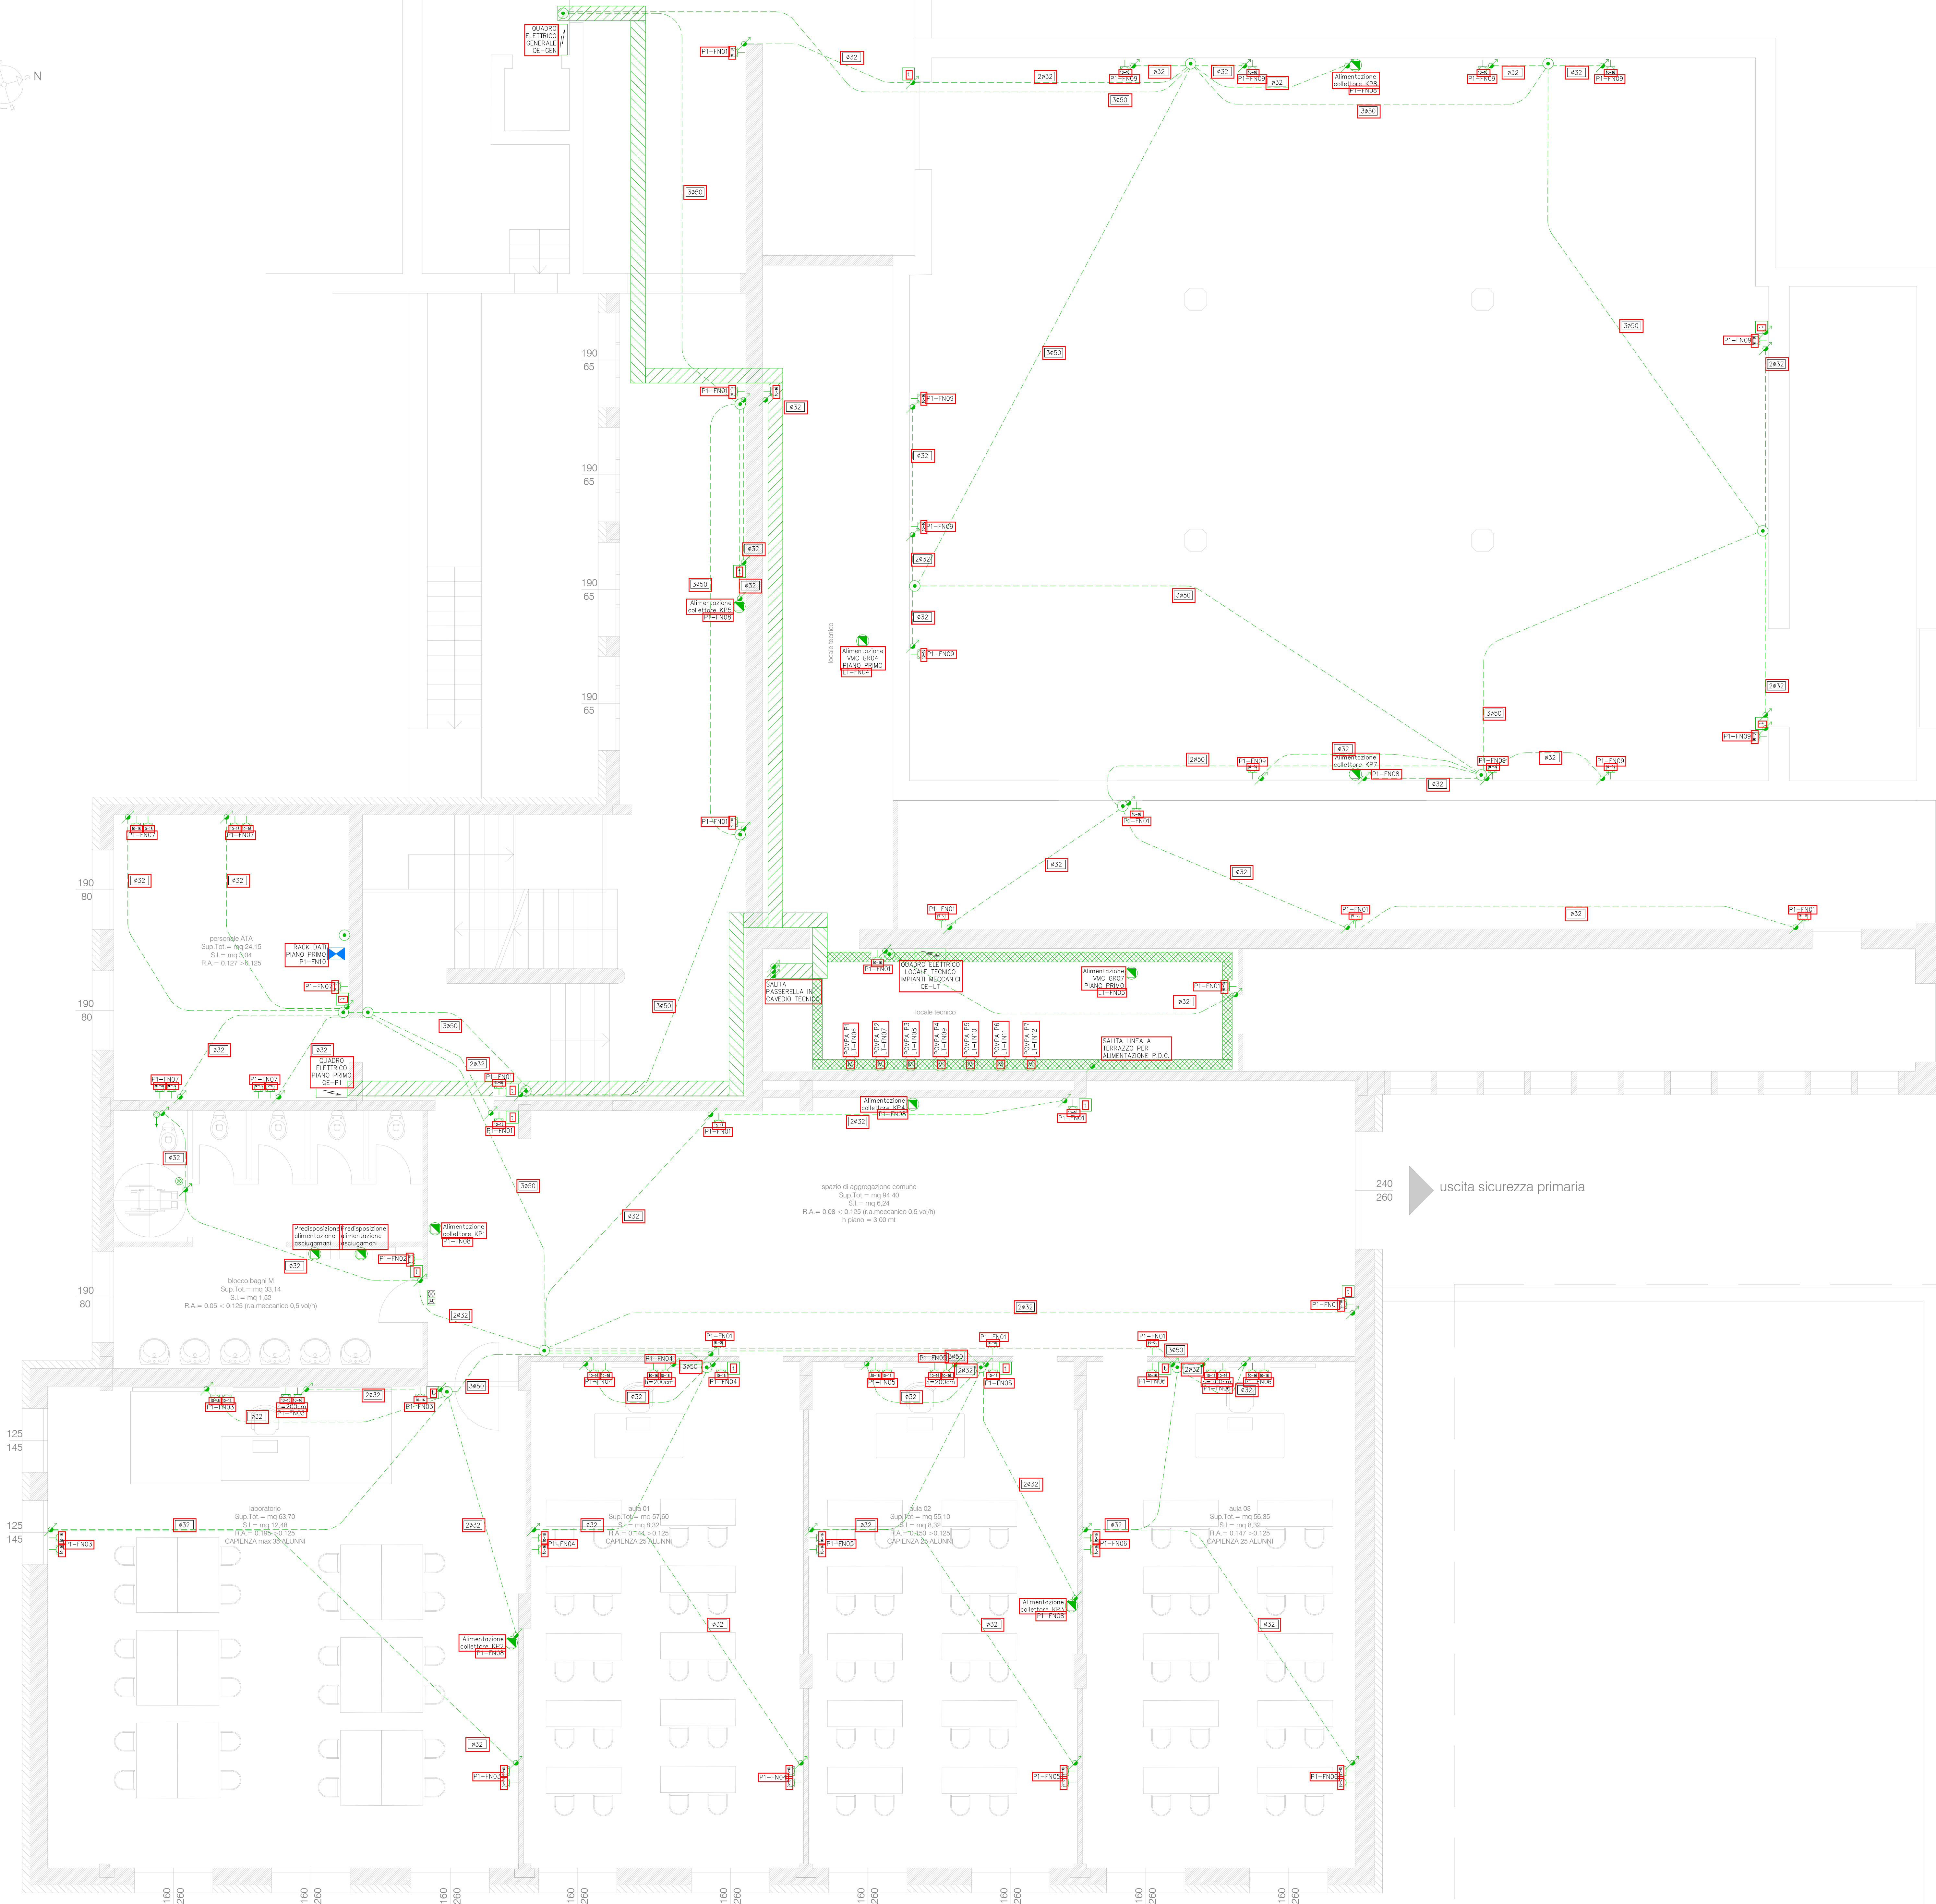

Planimetria piano primo - Impianto forza motrice - scala 1:50

LEGENDA	
	Quadro elettrico simbolo generale
	Rap. dati
	Scatola di derivazione da incasso per distribuzione impianti elettrici e speciali
	Tubazione in PVC posata sottotraccia, dimensioni indicate in planimetria. Distribuzione impianti forza motrice
	Passerella portacavi tipo cavioli in filo d'acciaio elettrolitico zincato a caldo dopo lavorazione. Dimensioni 300x54mm. Completo di sotto-separatore
	Scatola, discesa condutture
	Punto di alimentazione ulenza fissa
	Pressa UNEI, P40 2x10/16A+1 installata in scatola portafusibili da incasso
	Pressa BPASSO 2x10/16A+1 installata in scatola portafusibili da incasso
	Punto di boiler
	Pulsante a tirante segnalazione allarme bagno disabili
	Pulsante di localizzazione allarme bagno disabili
	Largo ottico/acustico segnalazione allarme bagno disabili
	Predesignazione, mediante tubazione in pvc posata sottotraccia, diametro 432mm. Per collegamento termistato ambiente



COMUNE DI BOBBIO

commitente:
COMUNE DI BOBBIO

progetto:
PNRR - MISSIONE 4: ISTRUZIONE E RICERCA
COMPONENTE 1 - INVESTIMENTO 3.3: "PIANO DI
MESSA IN SICUREZZA DELL'EDILIZIA SCOLASTICA"
finanziamento Unione Europea - NEXT GENERATION

oggett:
Planimetria Piano primo - Impianto forza motrice

scala:
1:50

data:
aprile2023

lavora:

EE-02