


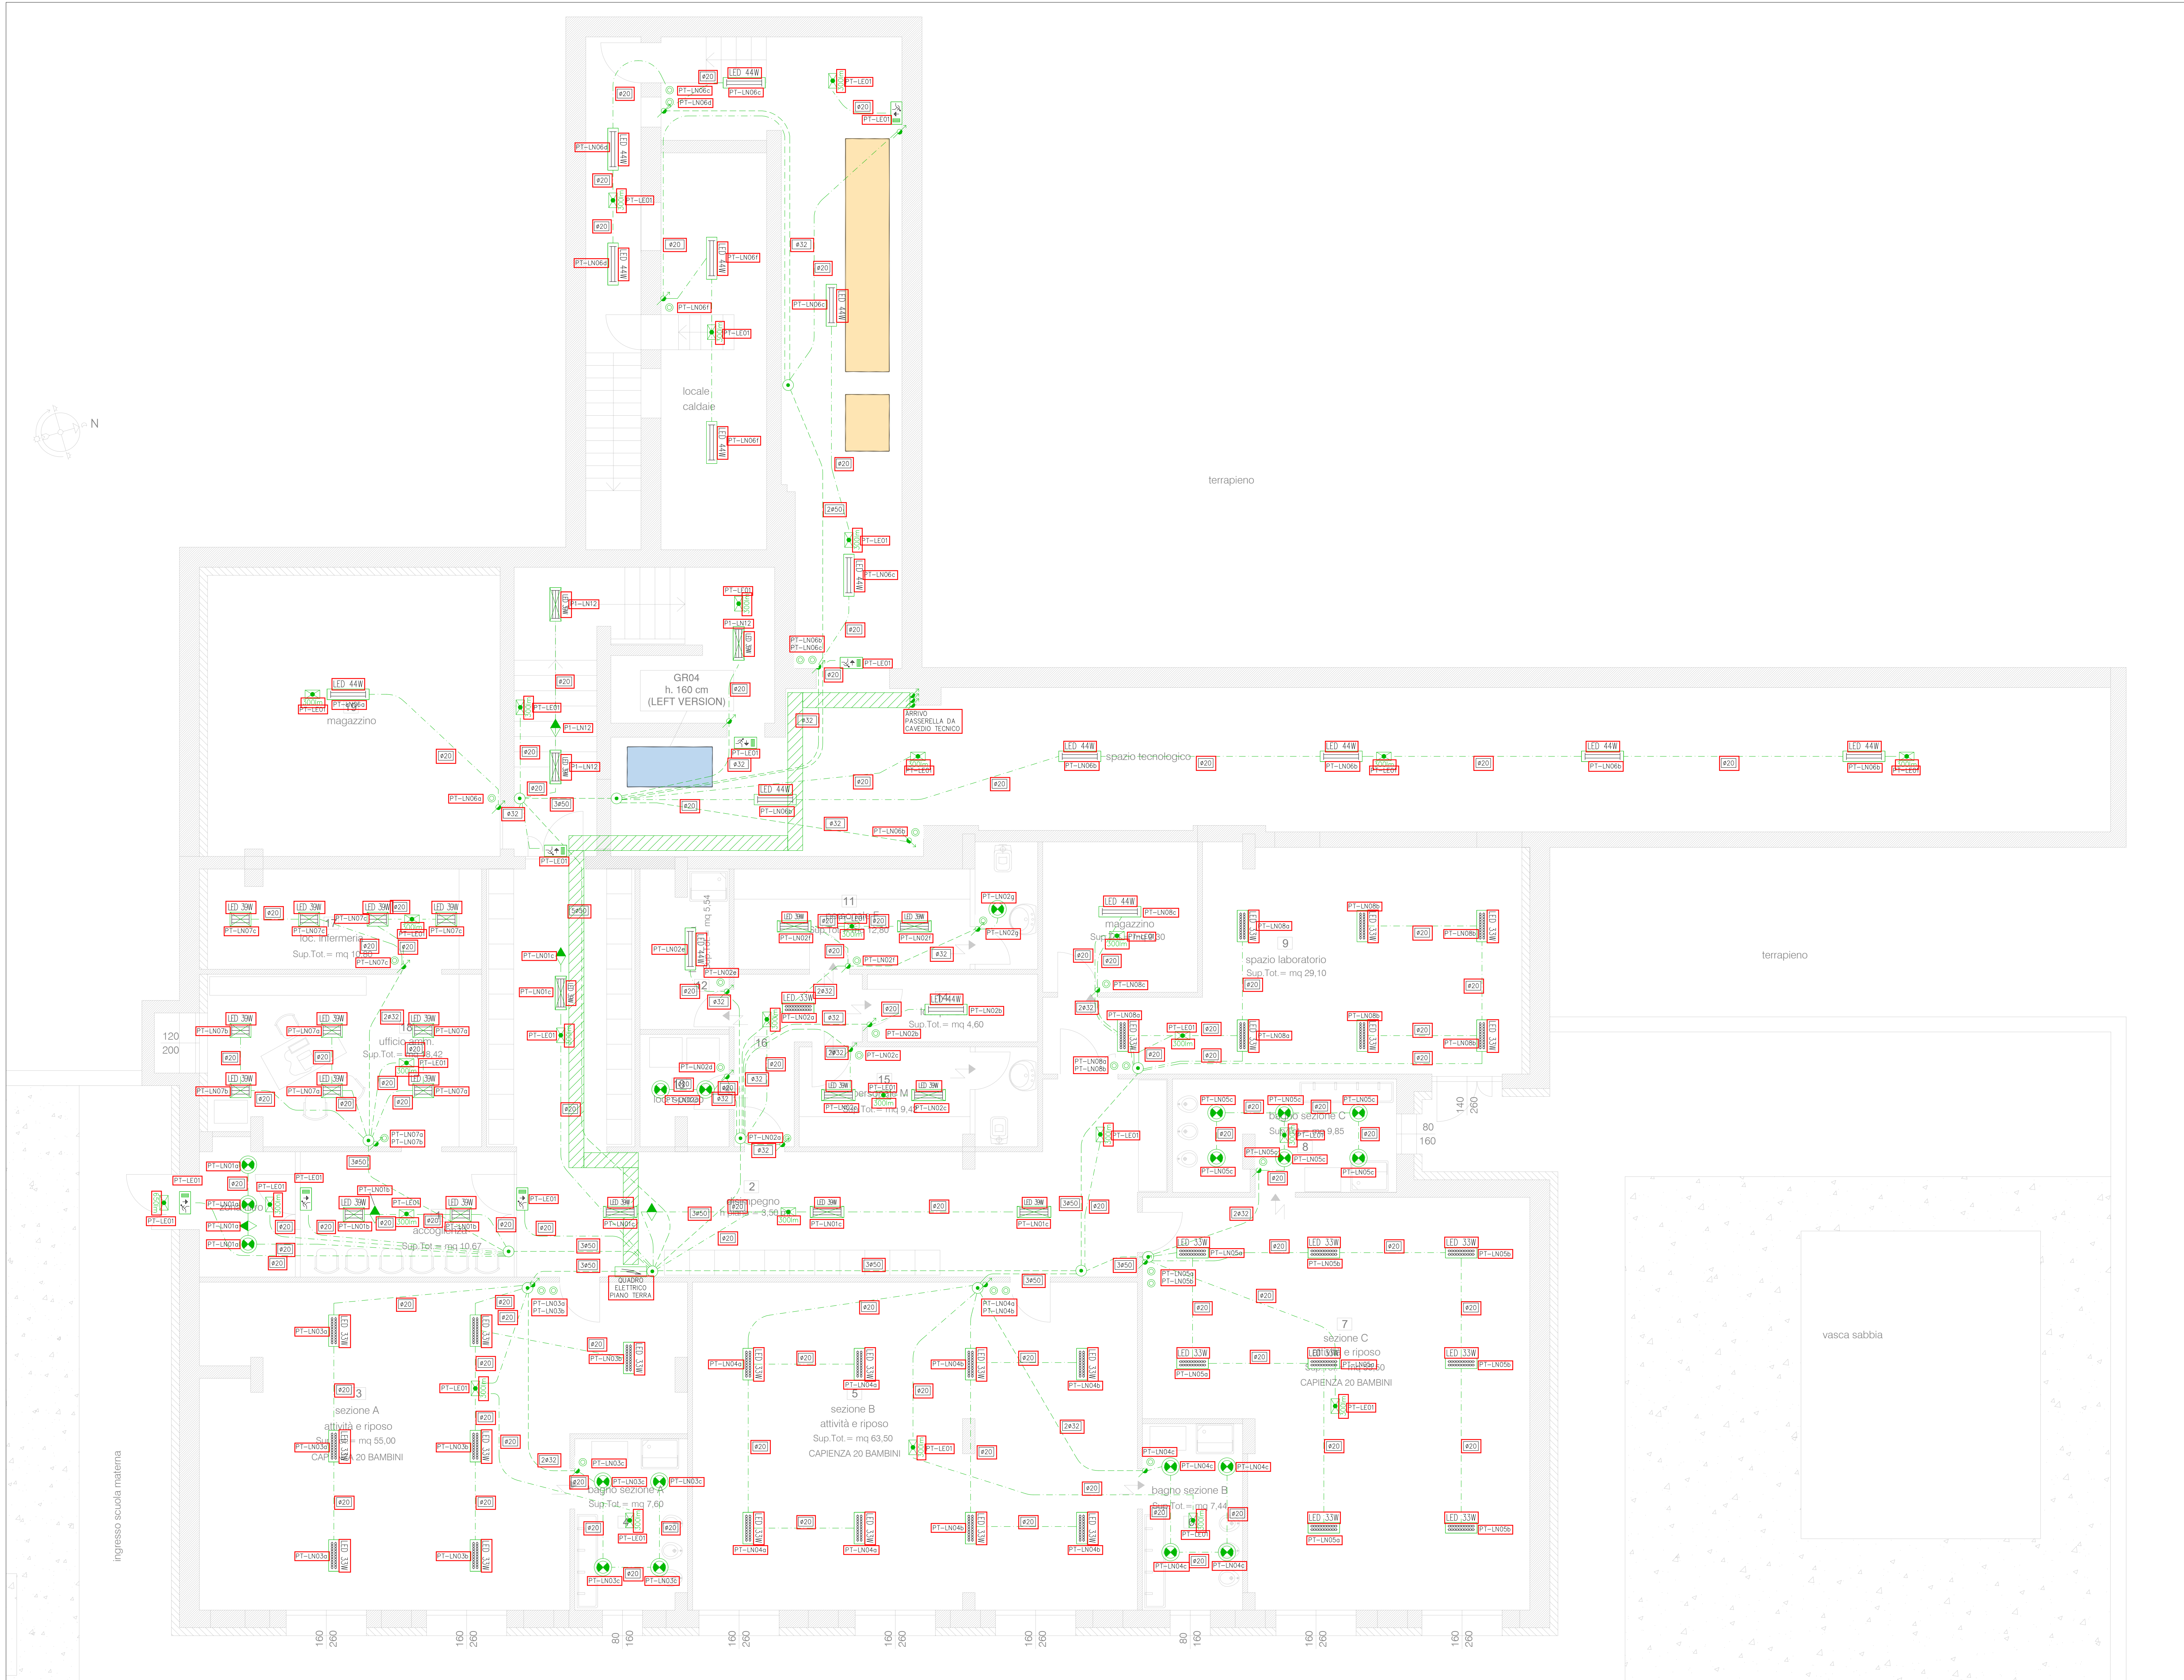

Planimetria piano terra - Impianto di illuminazione - scala 1:50

LEGENDA	
	Quadro elettrico simbolo generico
	Passerella portacavi tipo catenari in filo d'acciaio elettrodotato zincato a caldo dopo lavorazione. Dimensioni 300x45mm. Completo di vello separatore.
	Ribaltone in PVC scivola antistatica, dimensioni indicate in planimetria. Distribuzione impianti illuminazione
	Salita, discesa conduttura
	Apparecchio di illuminazione tipo LED 44W, completo di alimentatore DAU posto a pannello. G.d.p. IP65. Marca DISANO modello 974 Ultra Energy Saving 44W, o similare approvato dalla D.L.
	Apparecchio di illuminazione tipo LED 39W, completo di alimentatore DAU posto a pannello. G.d.p. IP40. Marca DISANO modello B32 Rod R 39W, o similare approvato dalla D.L.
	Apparecchio di illuminazione tipo LED 39W, completo di alimentatore DAU posto a pannello. G.d.p. IP40. Marca DISANO modello B30 Rod R 39W, o similare approvato dalla D.L.
	Apparecchio di illuminazione tipo LED 33W, completo di alimentatore DAU posto a pannello. G.d.p. IP40. Marca DISANO modello B40 LED Panel R 33W, o similare approvato dalla D.L.
	Apparecchio di illuminazione tipo LED 33W, completo di alimentatore DAU posto a pannello. G.d.p. IP65. Marca DISANO modello 748 Duo 2.0 24W, o similare approvato dalla D.L.
	Apparecchio di illuminazione di emergenza tipo LED 38W autoalimentato, autonomia 15h, tempo di ricarica 15h. Posto a pannello. G.d.p. IP40. Marca SCHNEIDER modello Exiway Smartexit, o similare approvato dalla D.L.
	Apparecchio di illuminazione di emergenza tipo LED 38W autoalimentato, autonomia 1h tempo di ricarica 12h. Posto a pannello. G.d.p. IP65. Marca SCHNEIDER modello Exiway Smartled, o similare approvato dalla D.L.
	Apparecchio di illuminazione di emergenza tipo LED 38W autoalimentato, autonomia 1h tempo di ricarica 12h. Posto a pannello. G.d.p. IP65. Marca SCHNEIDER modello Exiway Smartled, o similare approvato dalla D.L.
	Rivelatore di presenza e luminosità. Postato a pannello. Tipo DAU.
	Pulsante unipolare passato in scatola portafuori da incasso. Tipo DAU.