


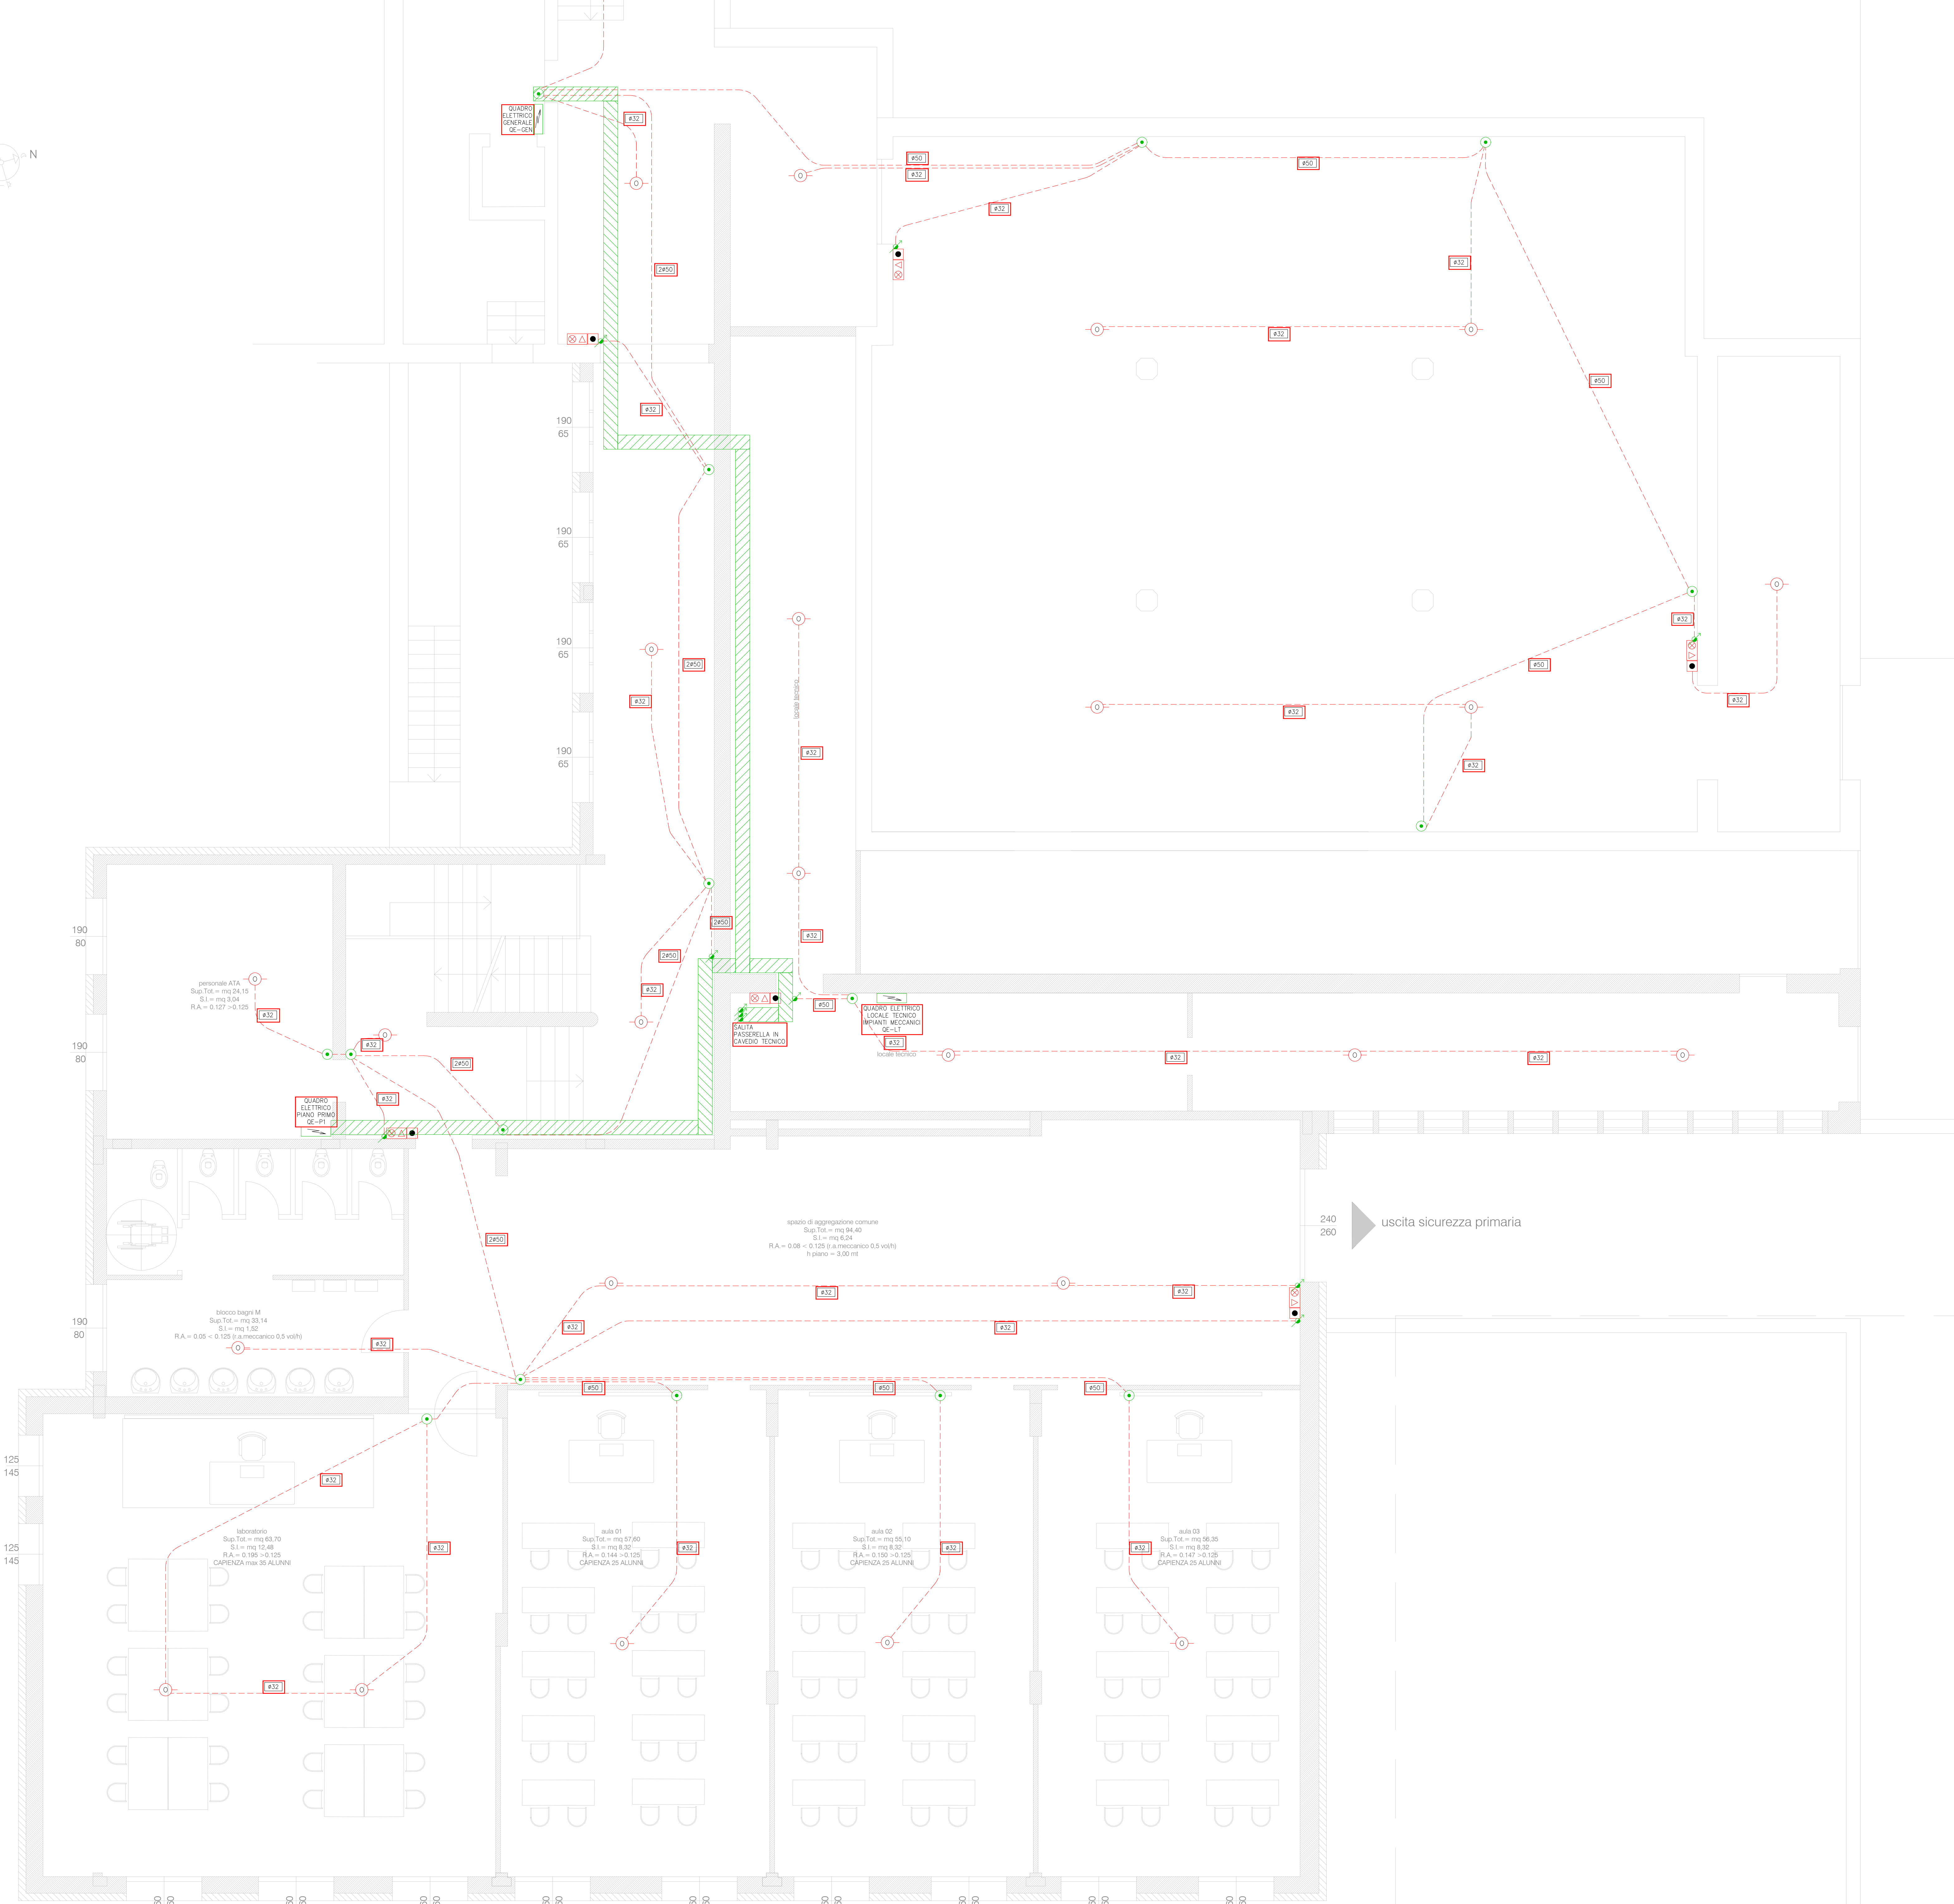

Planimetria piano primo – Impianti rivelazione fumi – scala 1:50

LEGENDA	
	Quadro elettrico simbolo generale
	Passerella portacavi tipo cavioli in filo d'acciaio elettrolitico zincato a caldo dopo lavorazione. Dimensioni: 300x54mm. Completo di vello superiore.
	Ribaltone in PVC scavo sottrazione, dimensioni indicate in planimetria. Distribuzione impianto rivelazione fumi.
	Salita, discesa condutture
	Centrale impianto rivelazione incendi
	Pulsante manuale di avviso incendio
	Avvisatore acustico luminoso allarme incendi non autoalimentato
	Rivelatore automatico di fumo ad effetto fotoelettrico



COMUNE DI BOBBIO		
committente:	COMUNE DI BOBBIO	lavoro:
progetto:	PNRR - MISSIONE 4: ISTRUZIONE E RICERCA COMPONENTE 1 - INVESTIMENTO 3.3: "PIANO DI MESSA IN SICUREZZA DELL'EDILIZIA SCOLASTICA" finanziamento Unione Europea - NEXT GENERATION	 UNIONE EUROPEA EE-08
oggetto:	POLO SCOLASTICO ALTA VAL TREBBIA - LOTTO 01 EFFICIENTAMENTO ENERGETICO E MIGLIORAMENTO SISMICO - EX SEMINARIO - CUP G33C2300004008	
scala:	1:50	data:
		aprile2023