


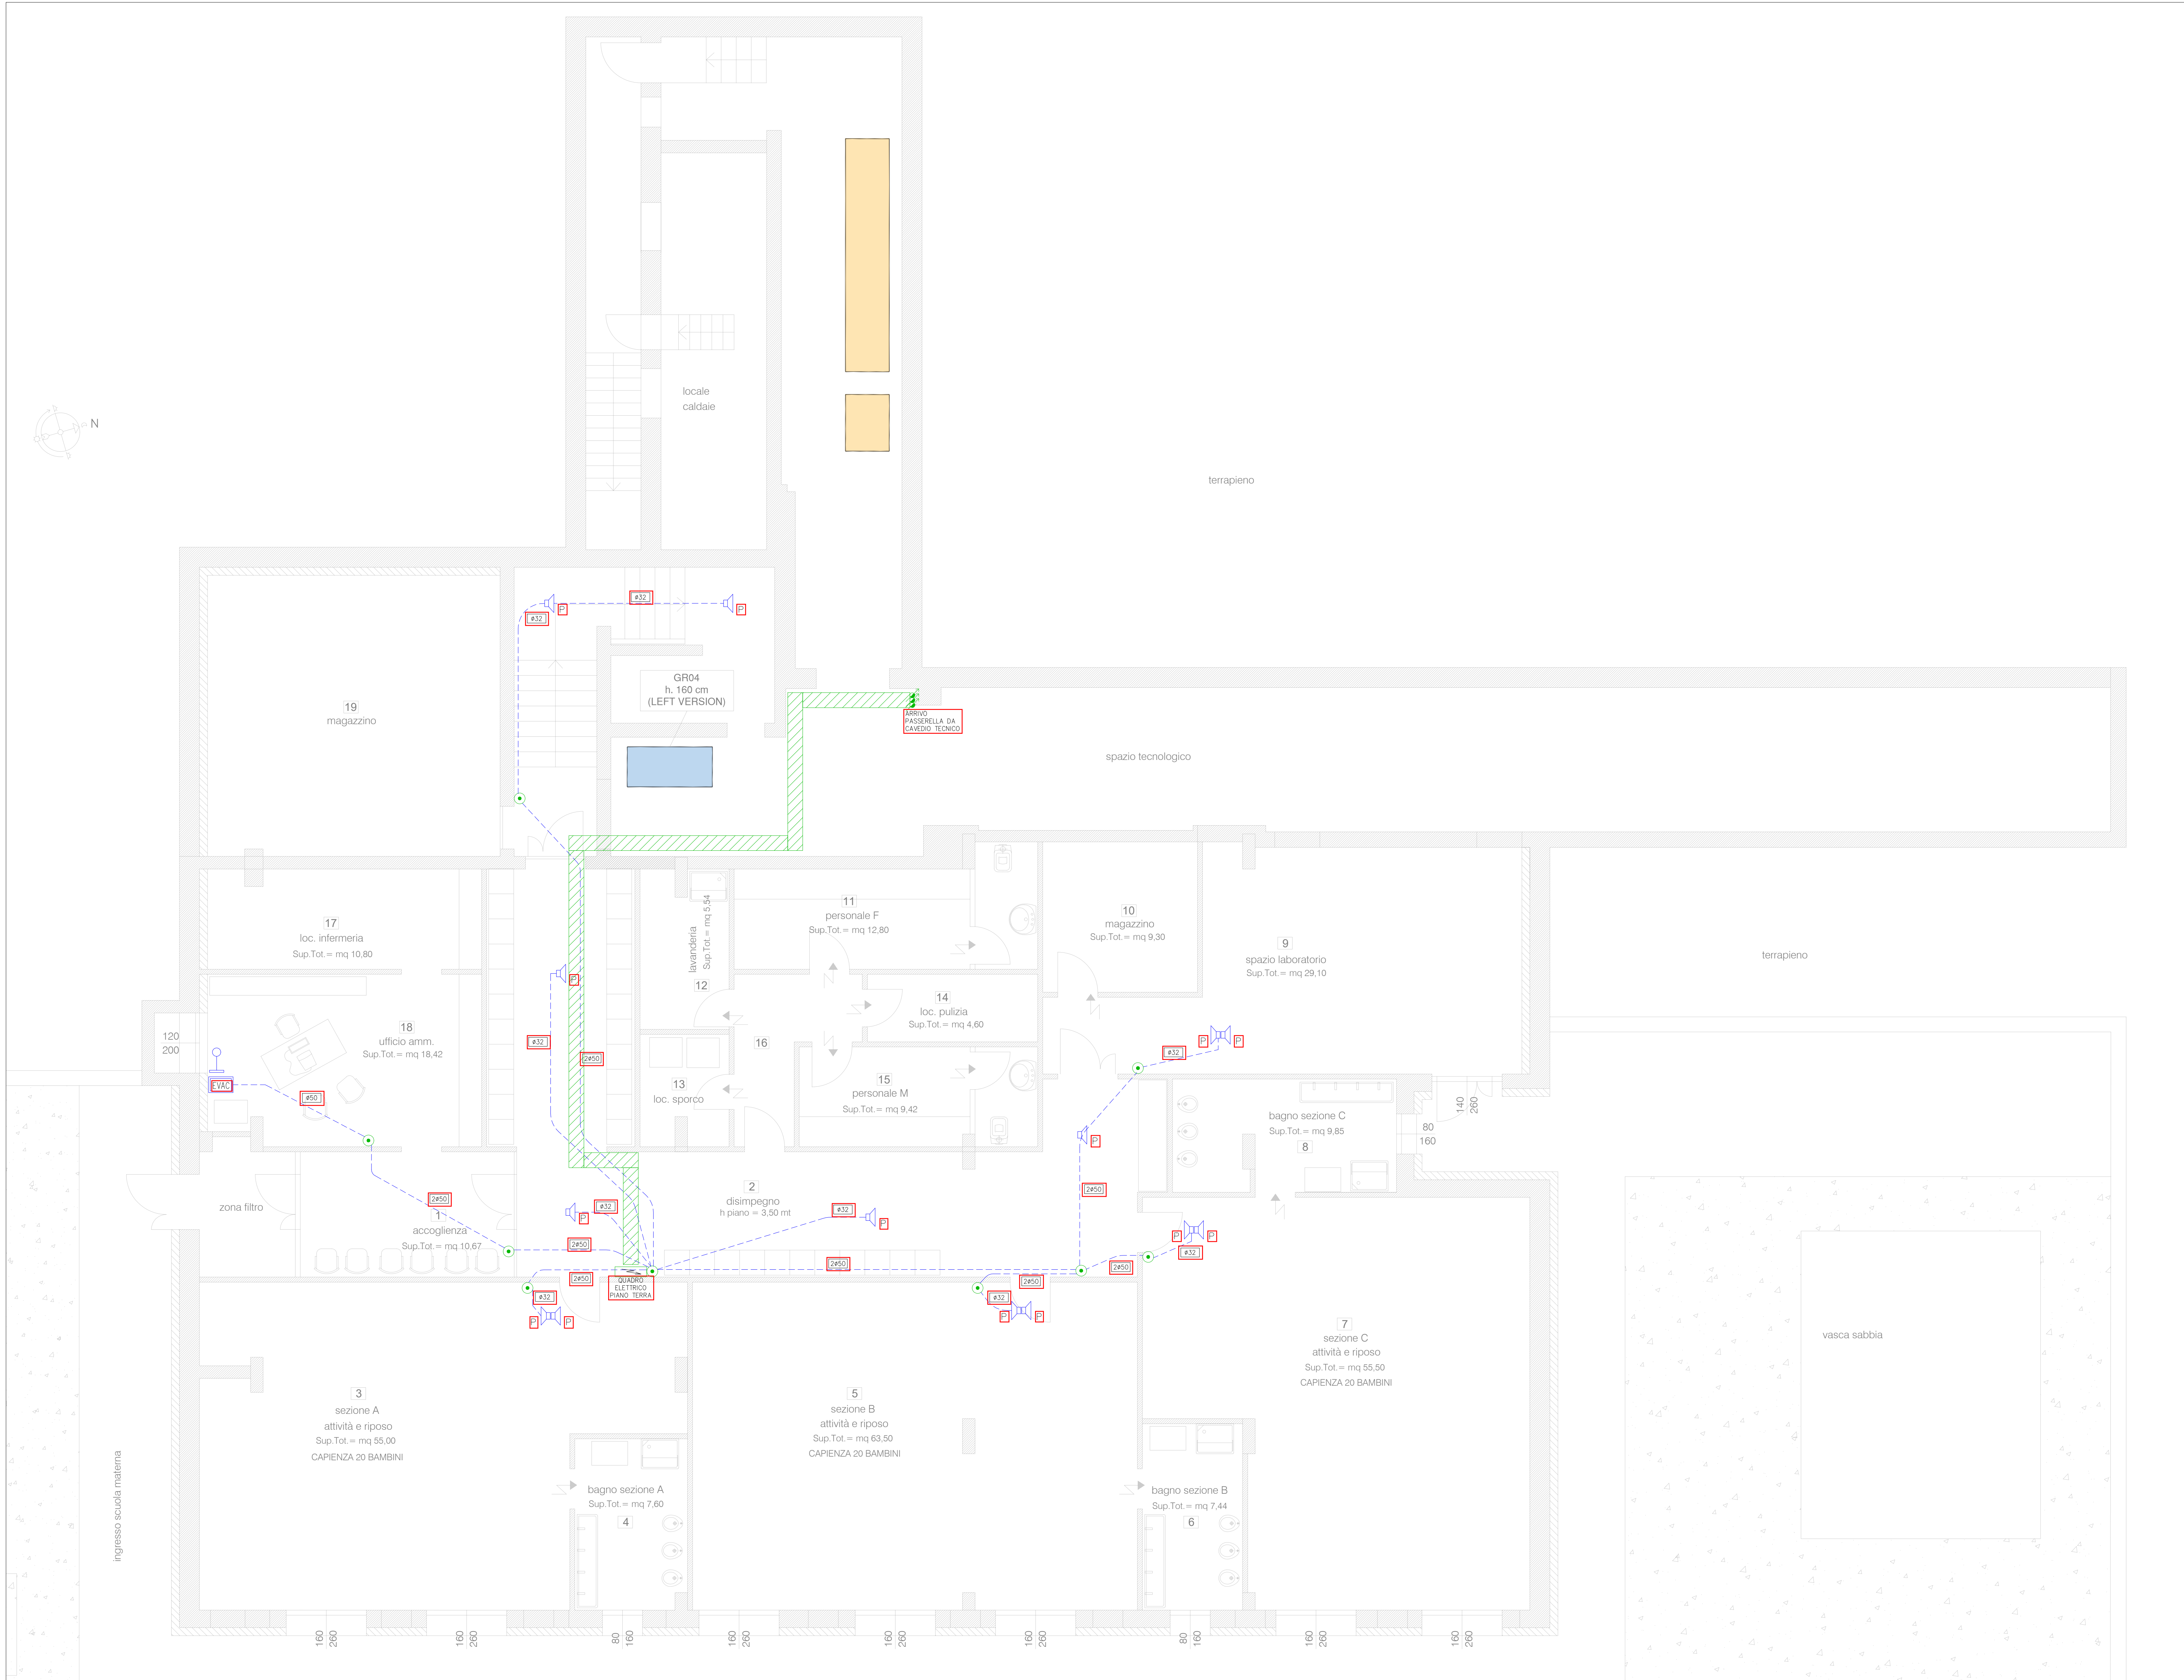

Planimetria piano terra - Impianto EVAC - scala 1:50

LEGENDA	
	Quadro elettrico simbolo generale
	Passerella portacavi tipo cavioli in filo d'acciaio elettrolitico zincato a caldo dopo lavorazione. Dimensioni 300x54mm. Completo di vello separatore.
	Passerella in PVC scivola antistrada, dimensioni indicate in planimetria.
	Distribuzione Impianto EVAC
	Salto, discesa conduttura
	Centrale di diffusione sonora con amplificatori e batterie certificata EN54
	Postazione microfonica impianto evacuazione sonora
	Diffusore sonoro a cono, con custodia per la posa a vista certificato EN54
	Diffusore sonoro a doppia cono, con custodia per la posa a vista certificato EN54



COMUNE DI BOBBIO		
committente:	COMUNE DI BOBBIO	lavoro:
progetto:	PNRR - MISSIONE 4: ISTRUZIONE E RICERCA COMPONENTE 1 - INVESTIMENTO 3.3: "PIANO DI MESSA IN SICUREZZA DELL'EDILIZIA SCOLASTICA" finanziamento Unione Europea - NEXT GENERATION	
oggetto:	POLO SCOLASTICO ALTA VAL TREBBIA - LOTTO 01 EFFICIENTAMENTO ENERGETICO E MIGLIORAMENTO SISMICO - EX SEMINARIO - CUP G33C2300004008	
scala:	1:50	data:
		april2023



EE-10