




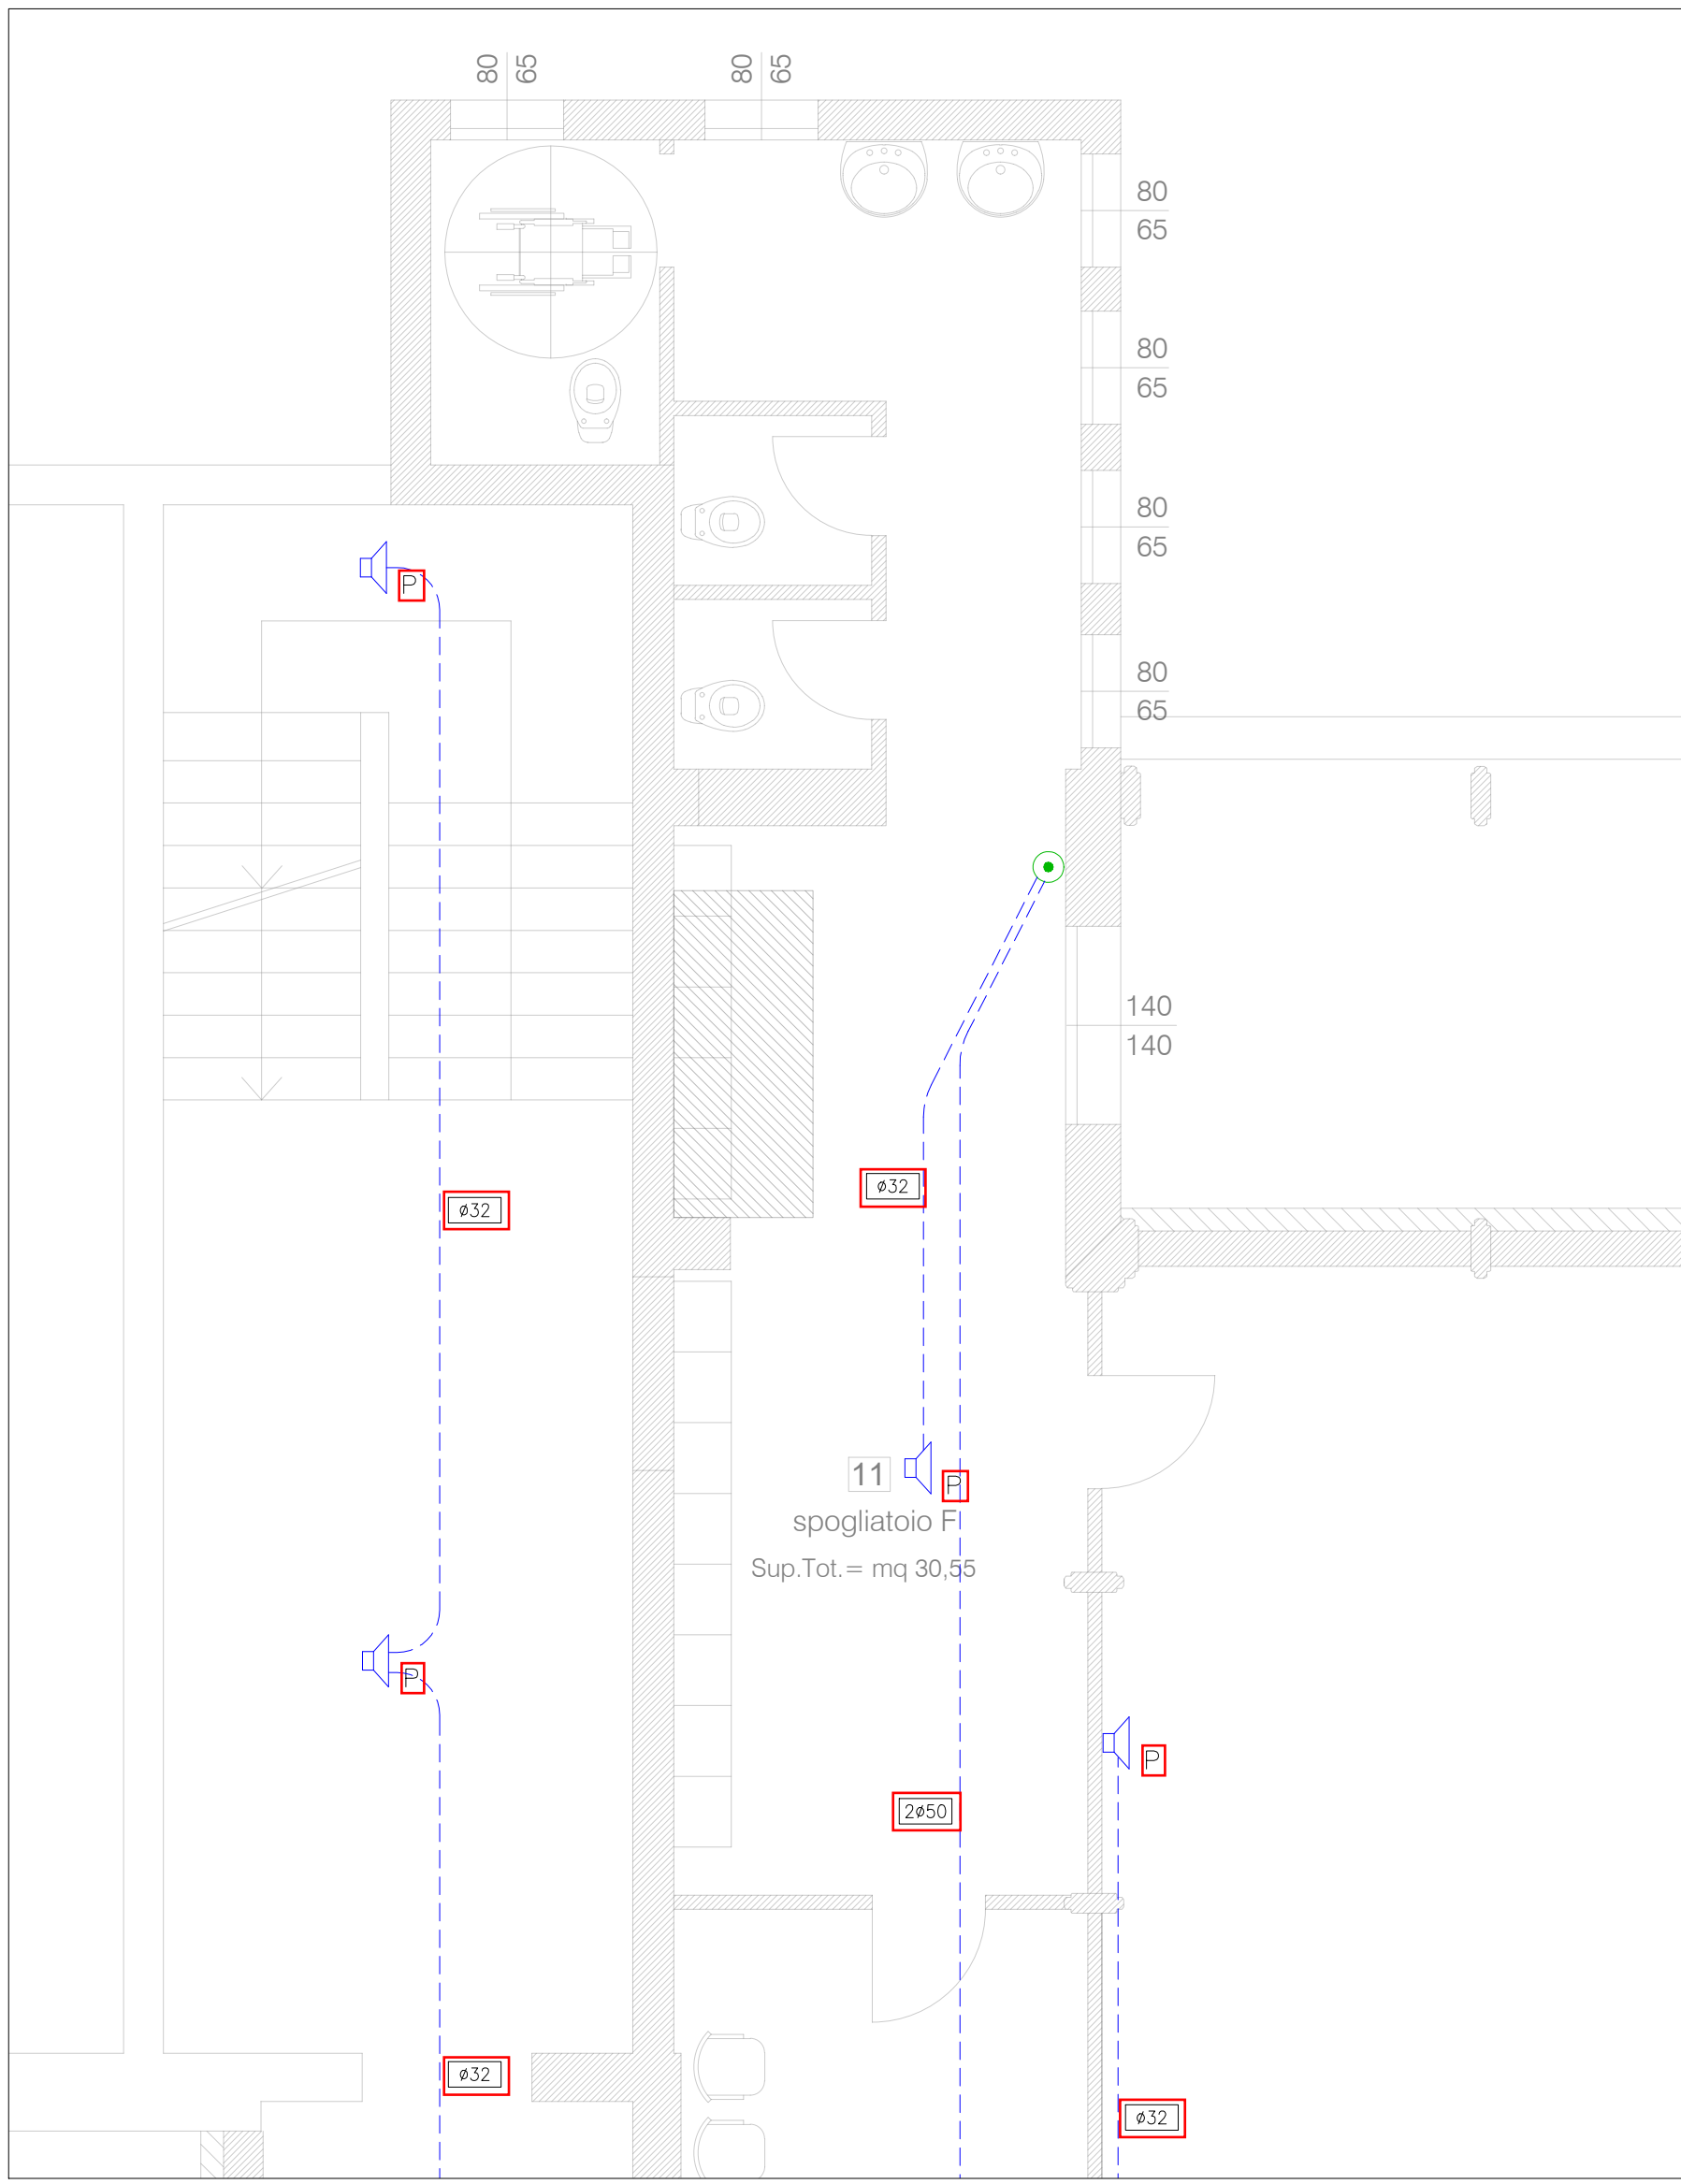

Planimetria piano secondo – Impianto EVAC spogliatoio F – Scala 1:50

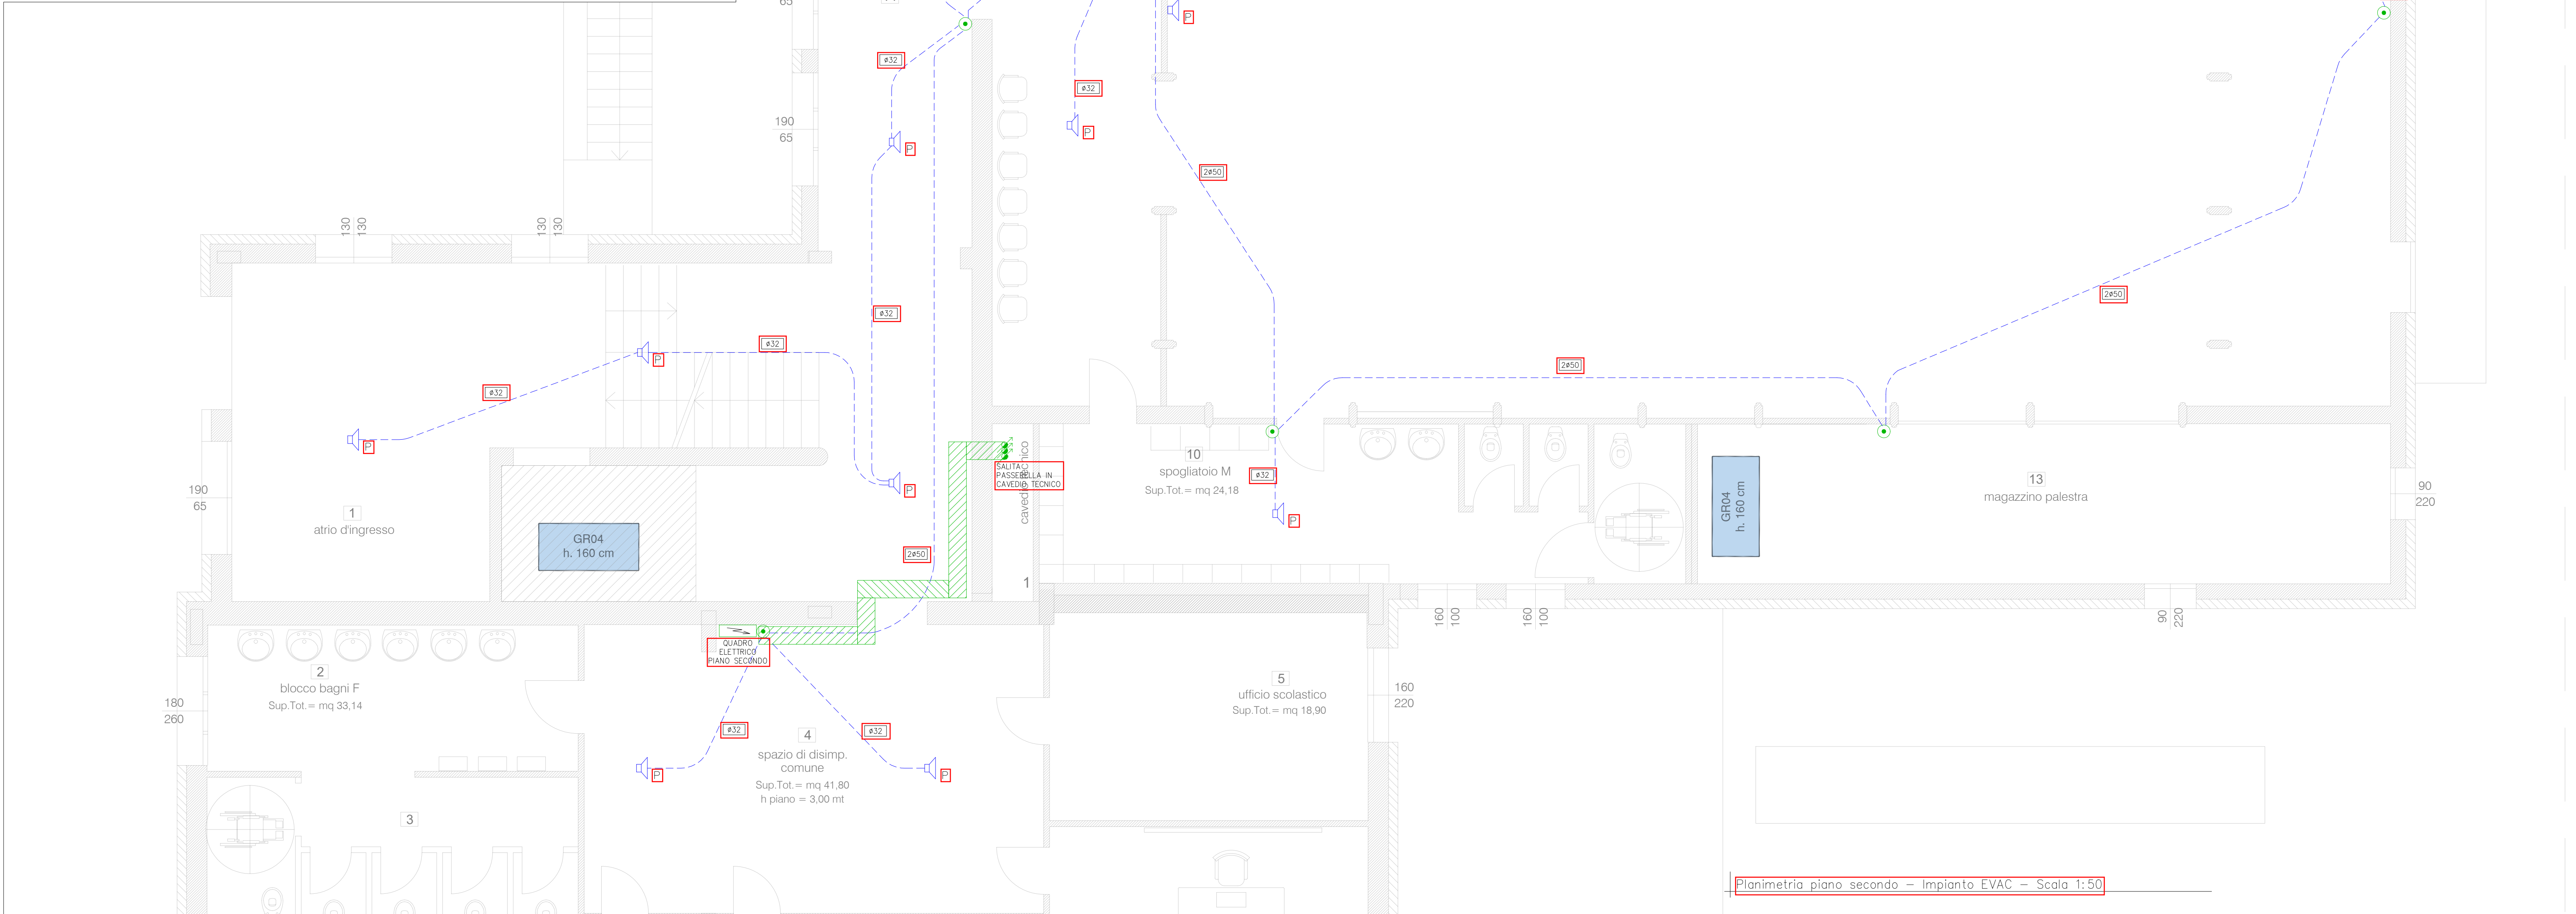

Planimetria piano secondo – Impianto EVAC – Scala 1:50

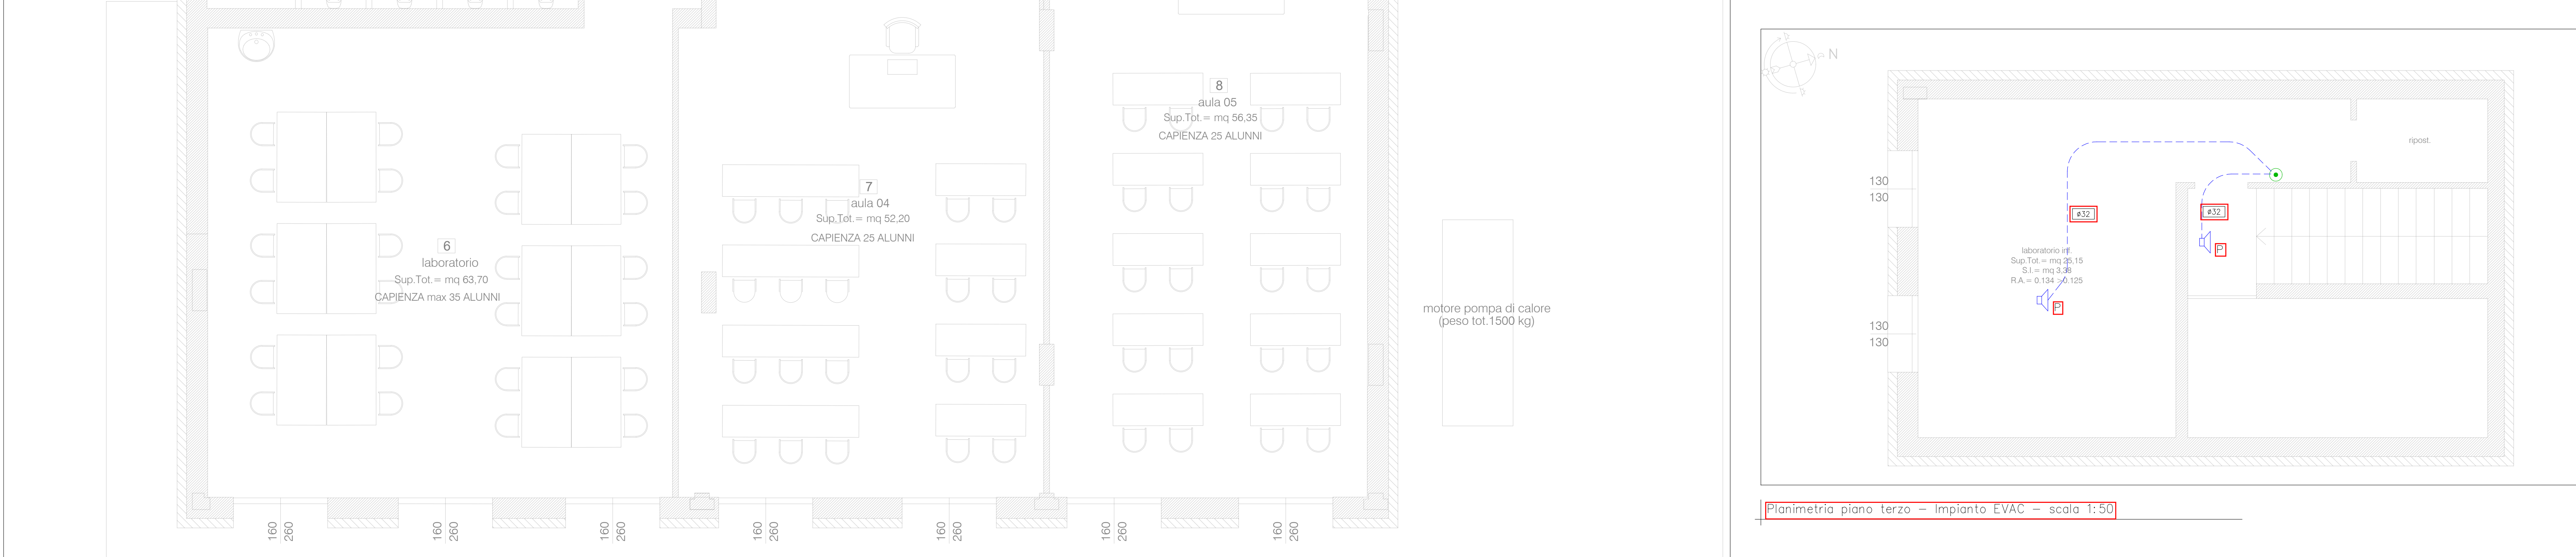

Planimetria piano terzo – Impianto EVAC – scala 1:50

LEGENDA	
	Quadro elettrico simbolo generale
	Passerella portacavi tipo cavioli in filo d'acciaio elettrolitico zincato a caldo dopo lavorazione. Dimensioni 300x54mm. Completo di vello separatore.
	Pulsazione in PVC scivola sottotraccia, dimensioni indicate in planimetria. Distribuzione Impianto EVAC
	Salita, discesa conduttura
	Centrale di diffusione sonora con amplificatori e batterie certificato EN54
	Diffusore sonoro a cono, con custodia per la posa a vista certificato EN54

COMUNE DI BOBBIO

commitente:

COMUNE DI BOBBIO

progetto:

PNRR - MISSIONE 4: ISTRUZIONE E RICERCA
COMPONENTE 1 - INVESTIMENTO 3.3: "PIANO DI
MESSA IN SICUREZZA DELL'EDILIZIA SCOLASTICA"
finanziamento Unione Europea - NEXT GENERATION

oggetto:

Planimetria Piano secondo - Impianto evacuazione vocale (EVAC)

scala:

1:50

data:

aprile2023

EE-12