


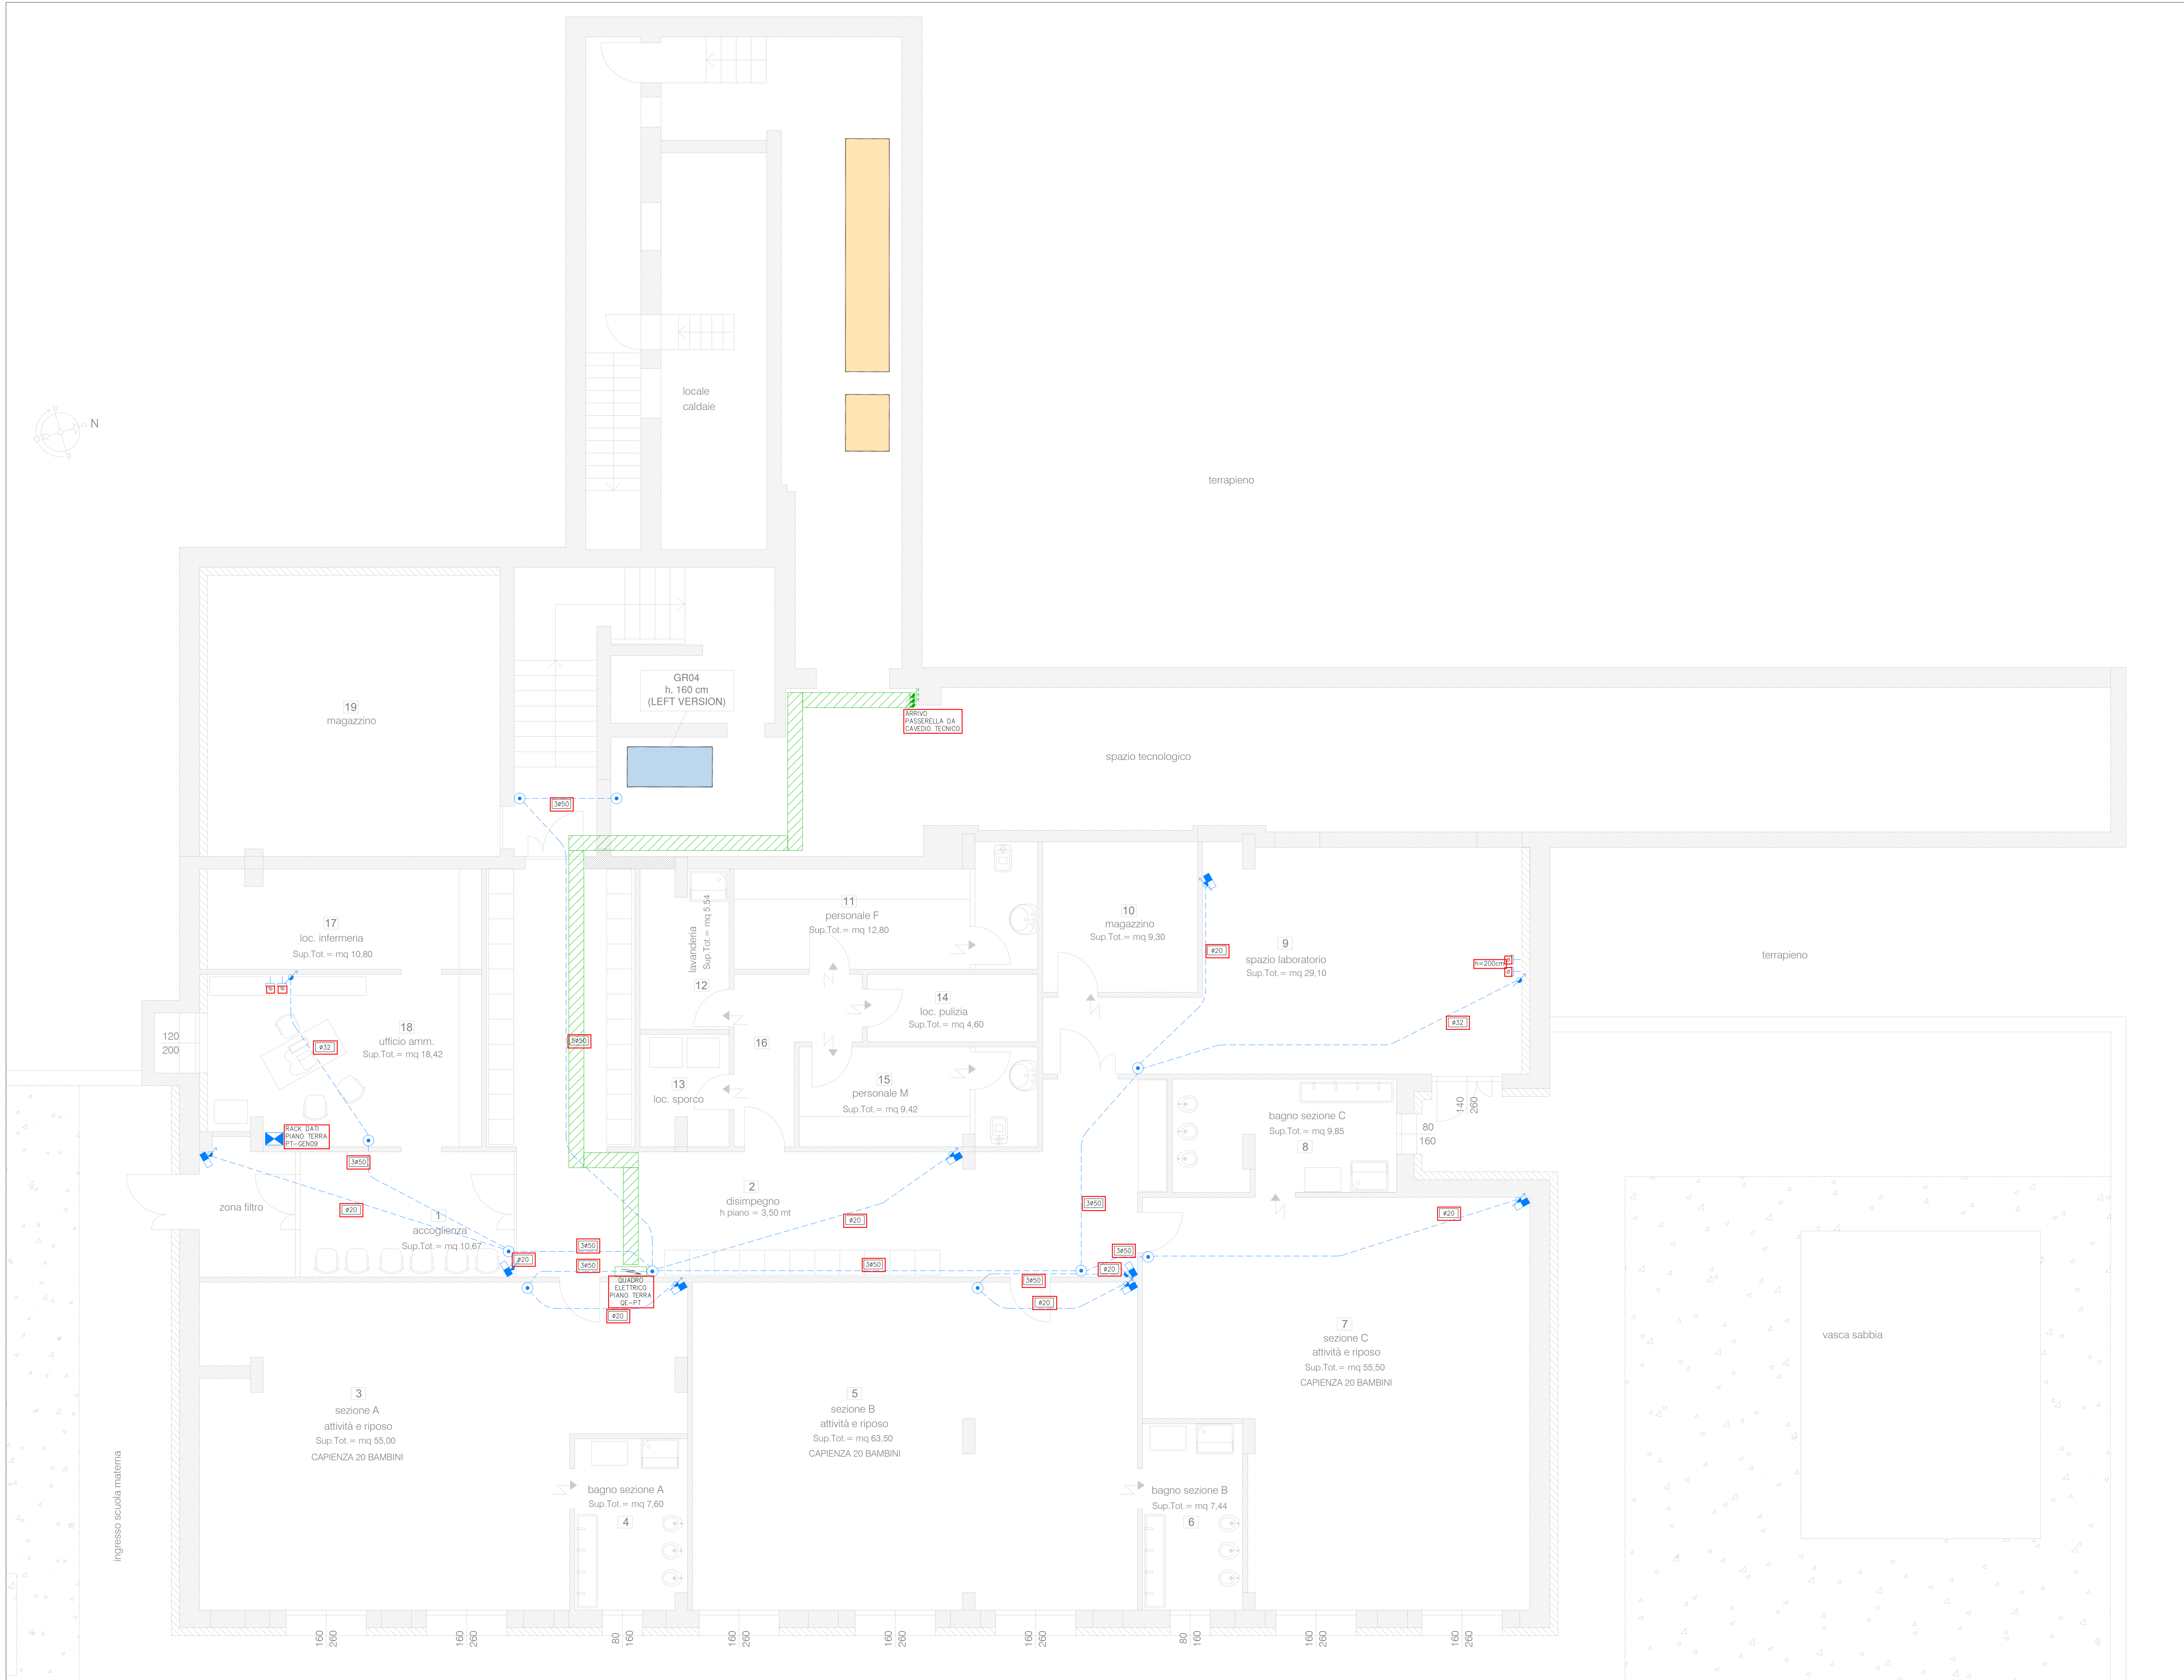

Planimetria piano terra - Impianto cablaggio strutturato ed antintrusione - scala 1:50

LEGENDA	
	Quadro elettrico simbolo generale
	Rack dati
	Scatola di derivazione da incasso per distribuzione impianti speciali
	Tubazione in PVC posata sottostrada, dimensioni indicate in planimetria Distribuzione impianti speciali
	Passerella portacavi tipo caviati in filo d'acciaio elettrolitico zincato a caldo dopo lavorazioni. Dimensioni 300x54mm. Completo di sottostrada.
	Canale, discesa condutture
	Presso dati tipo FHS col 66, installata in scatola portafili da incasso
	Predispensione, mediante tubazione in pvc posata sottostrada, diametro 20mm Per impianto antintrusione.



COMUNE DI BOBBIO		
committente:	COMUNE DI BOBBIO	lavoro:
progetto:	PNRR - MISSIONE 4: ISTRUZIONE E RICERCA COMPONENTE 1 - INVESTIMENTO 3.3: "PIANO DI MESSA IN SICUREZZA DELL'EDILIZIA SCOLASTICA" finanziamento Unione Europea - NEXT GENERATION POLO SCOLASTICO ALTA VAL TREBBIA - LOTTO 01 EFFICIENTAMENTO ENERGETICO E MIGLIORAMENTO SISMICO - EX SEMINARIO - CUP G33C2300004008	
oggetto:	Planimetria Piano terra - Impianto cablaggio strutturato ed antintrusione	
scala:	1:50	data:
		aprile2023



EE-13