
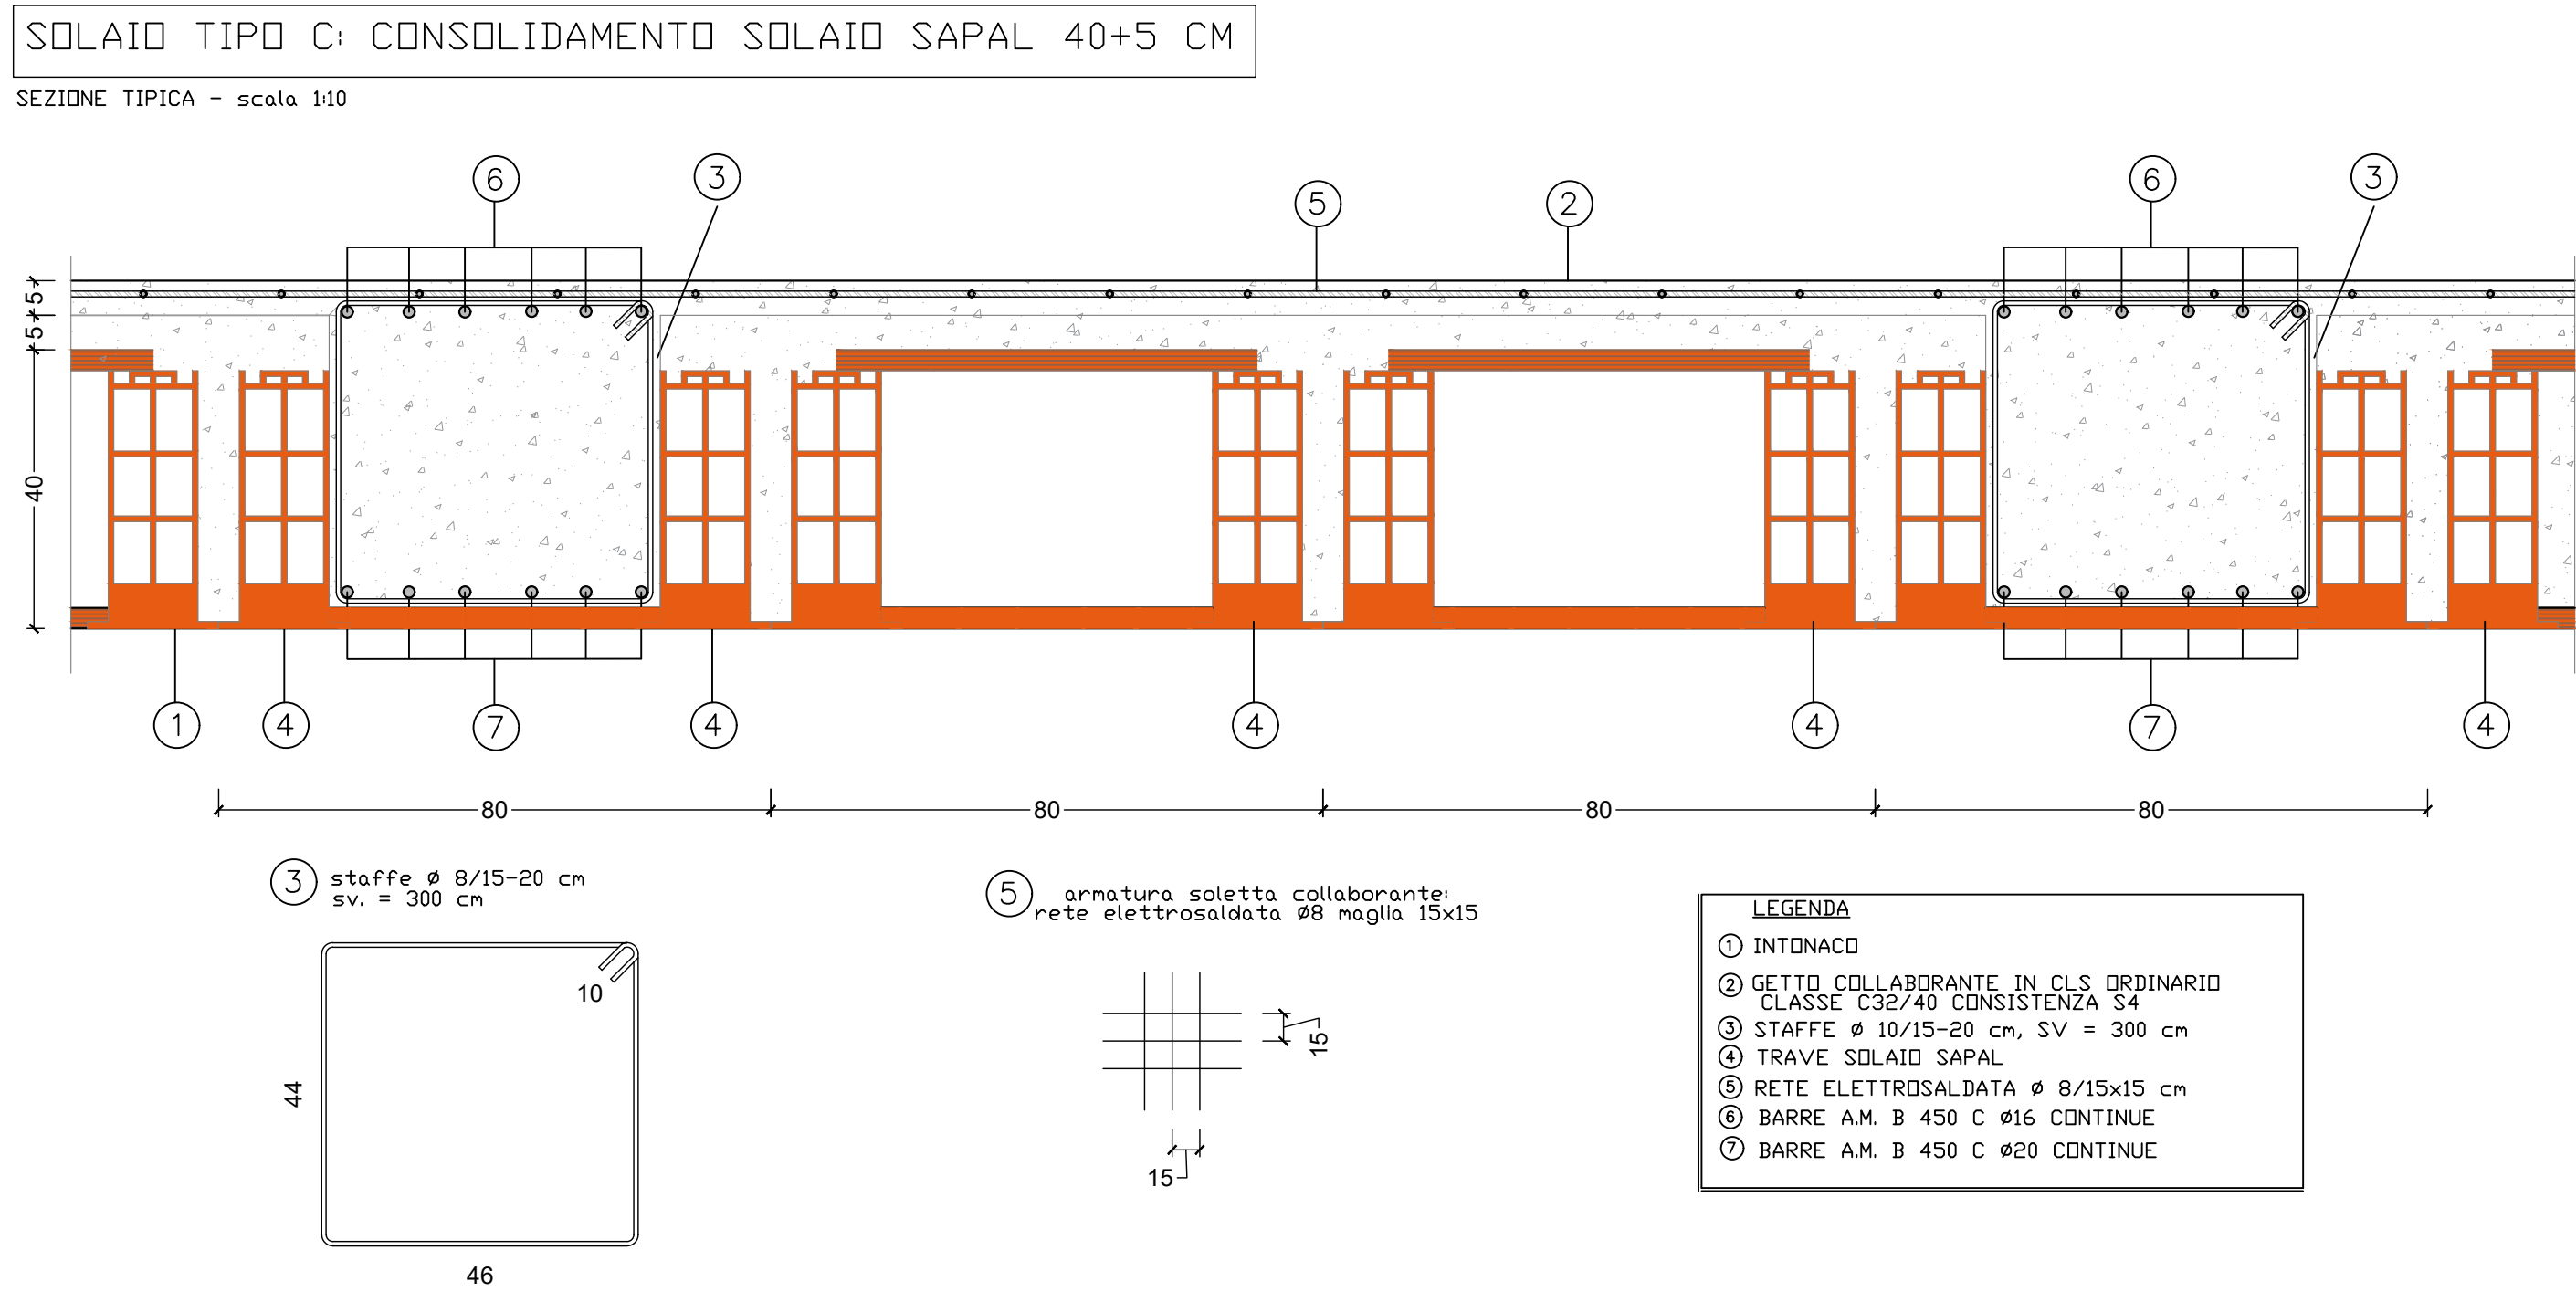
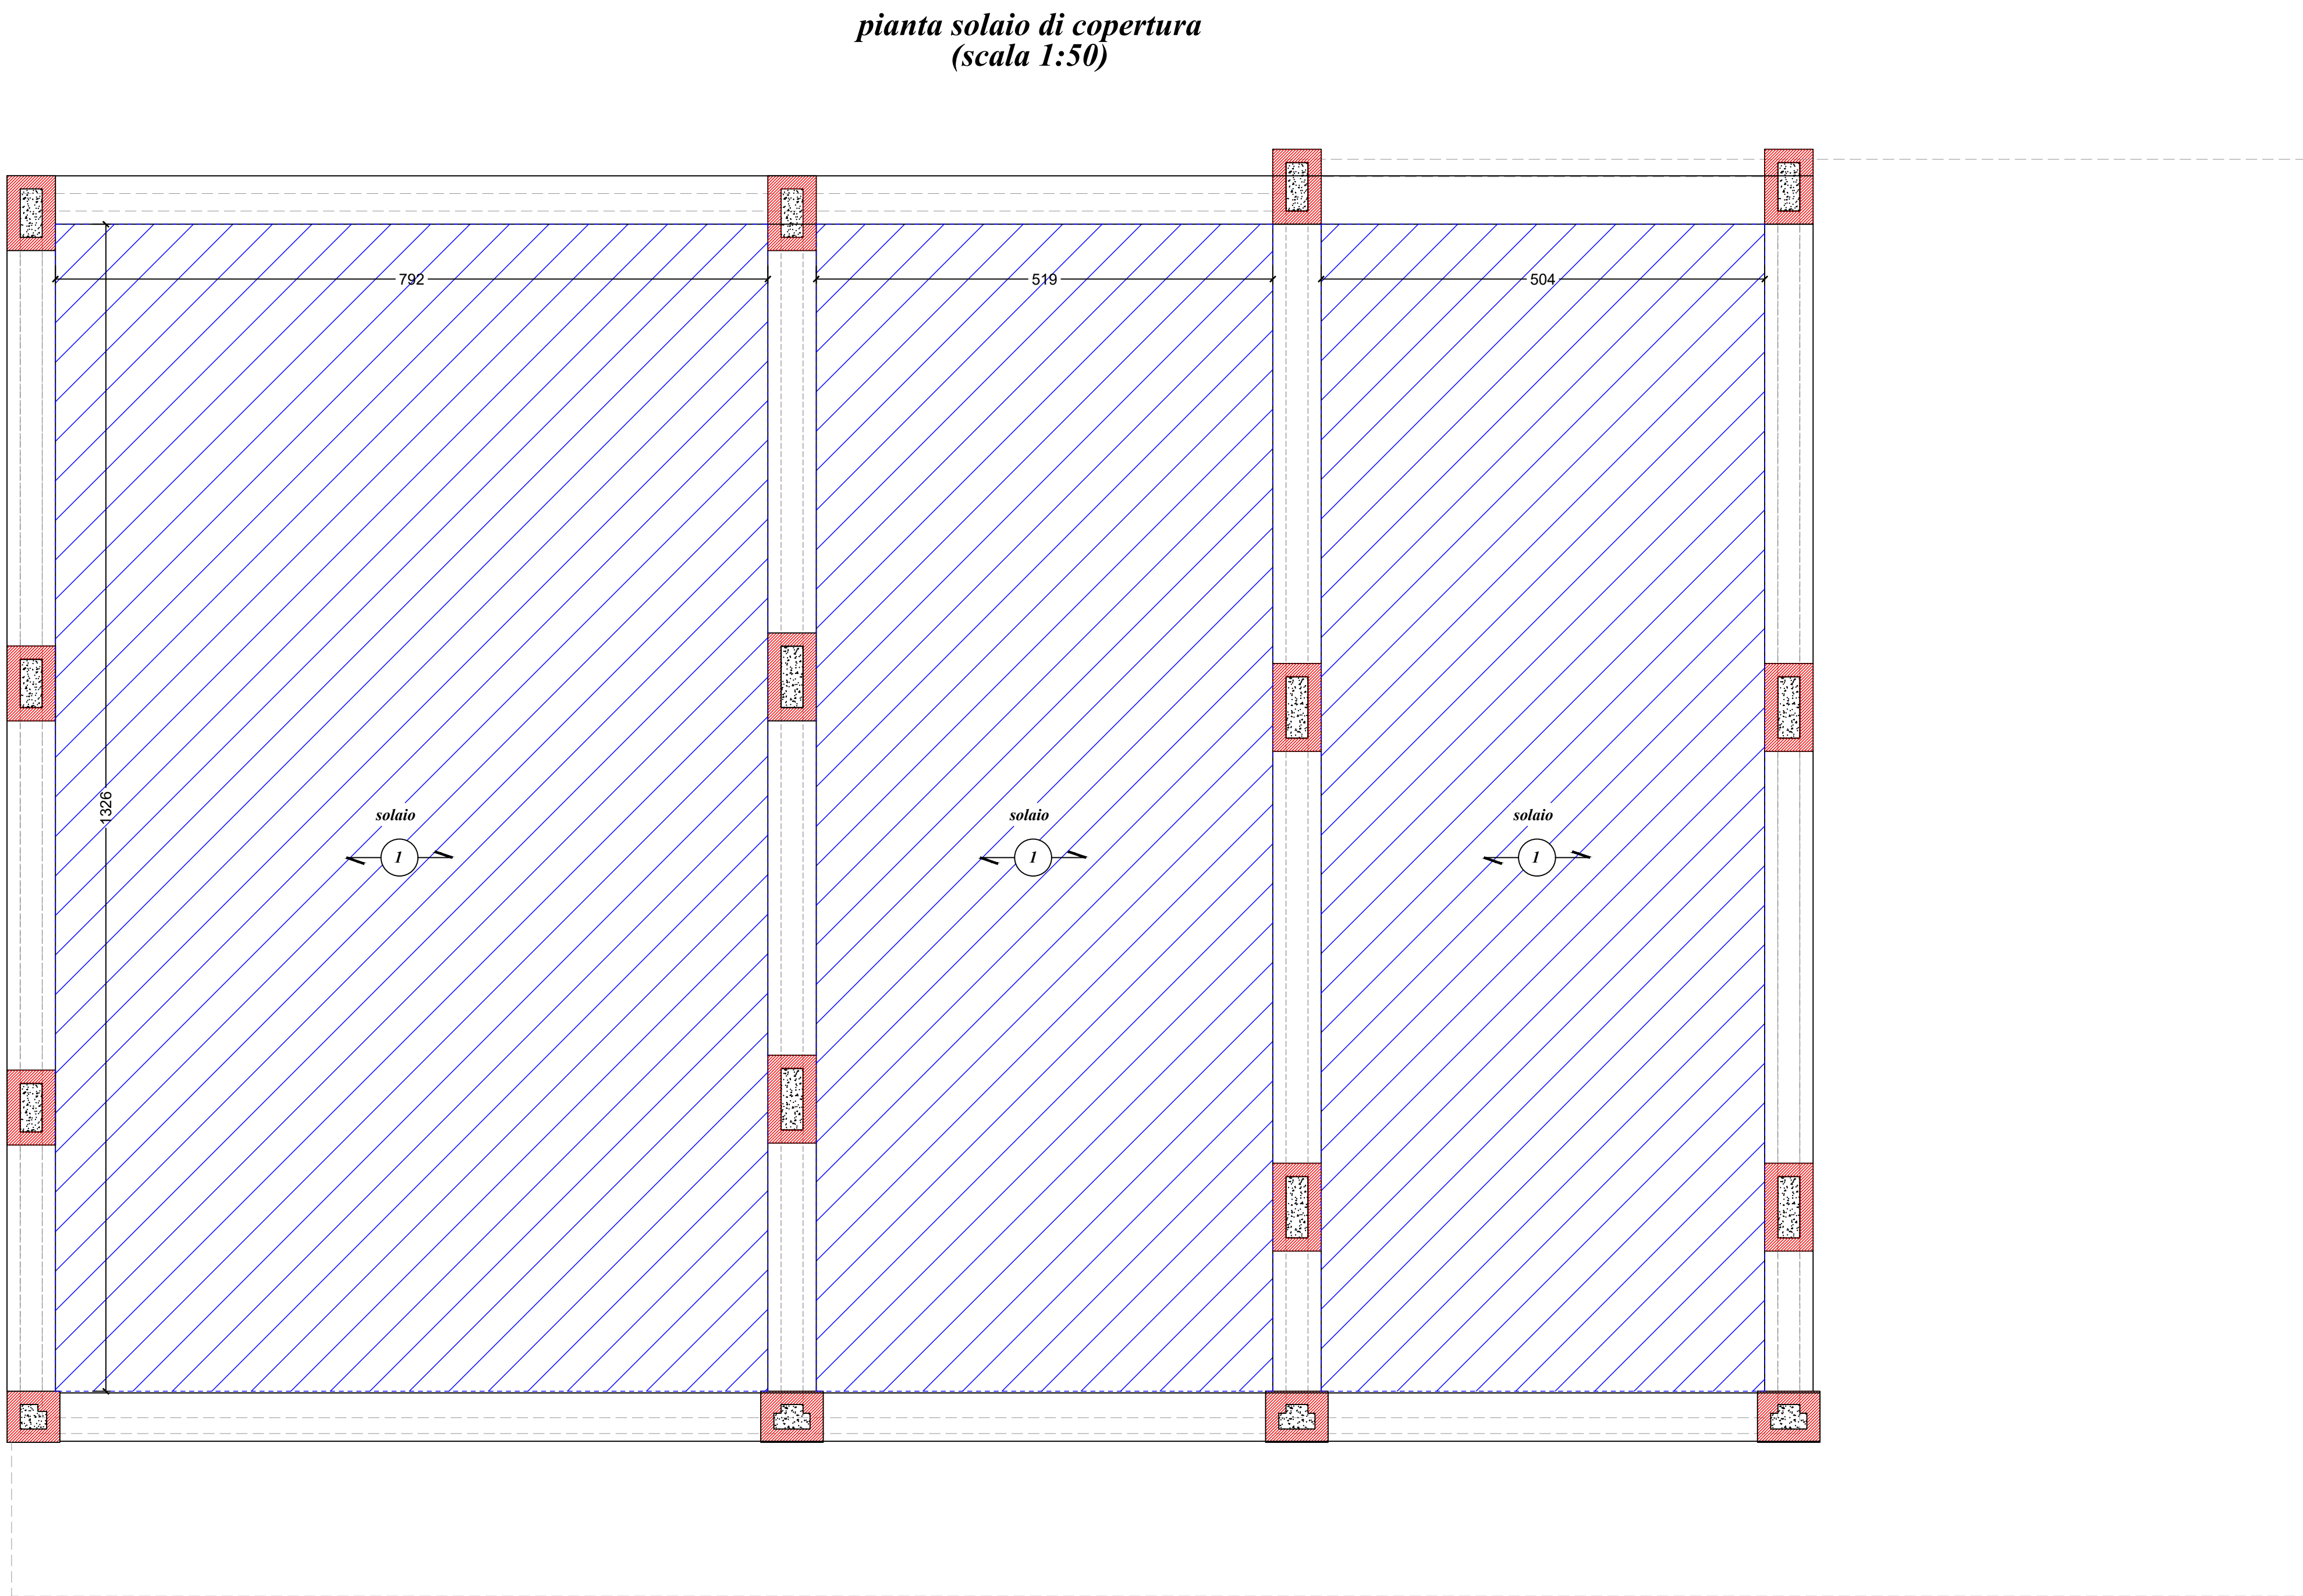
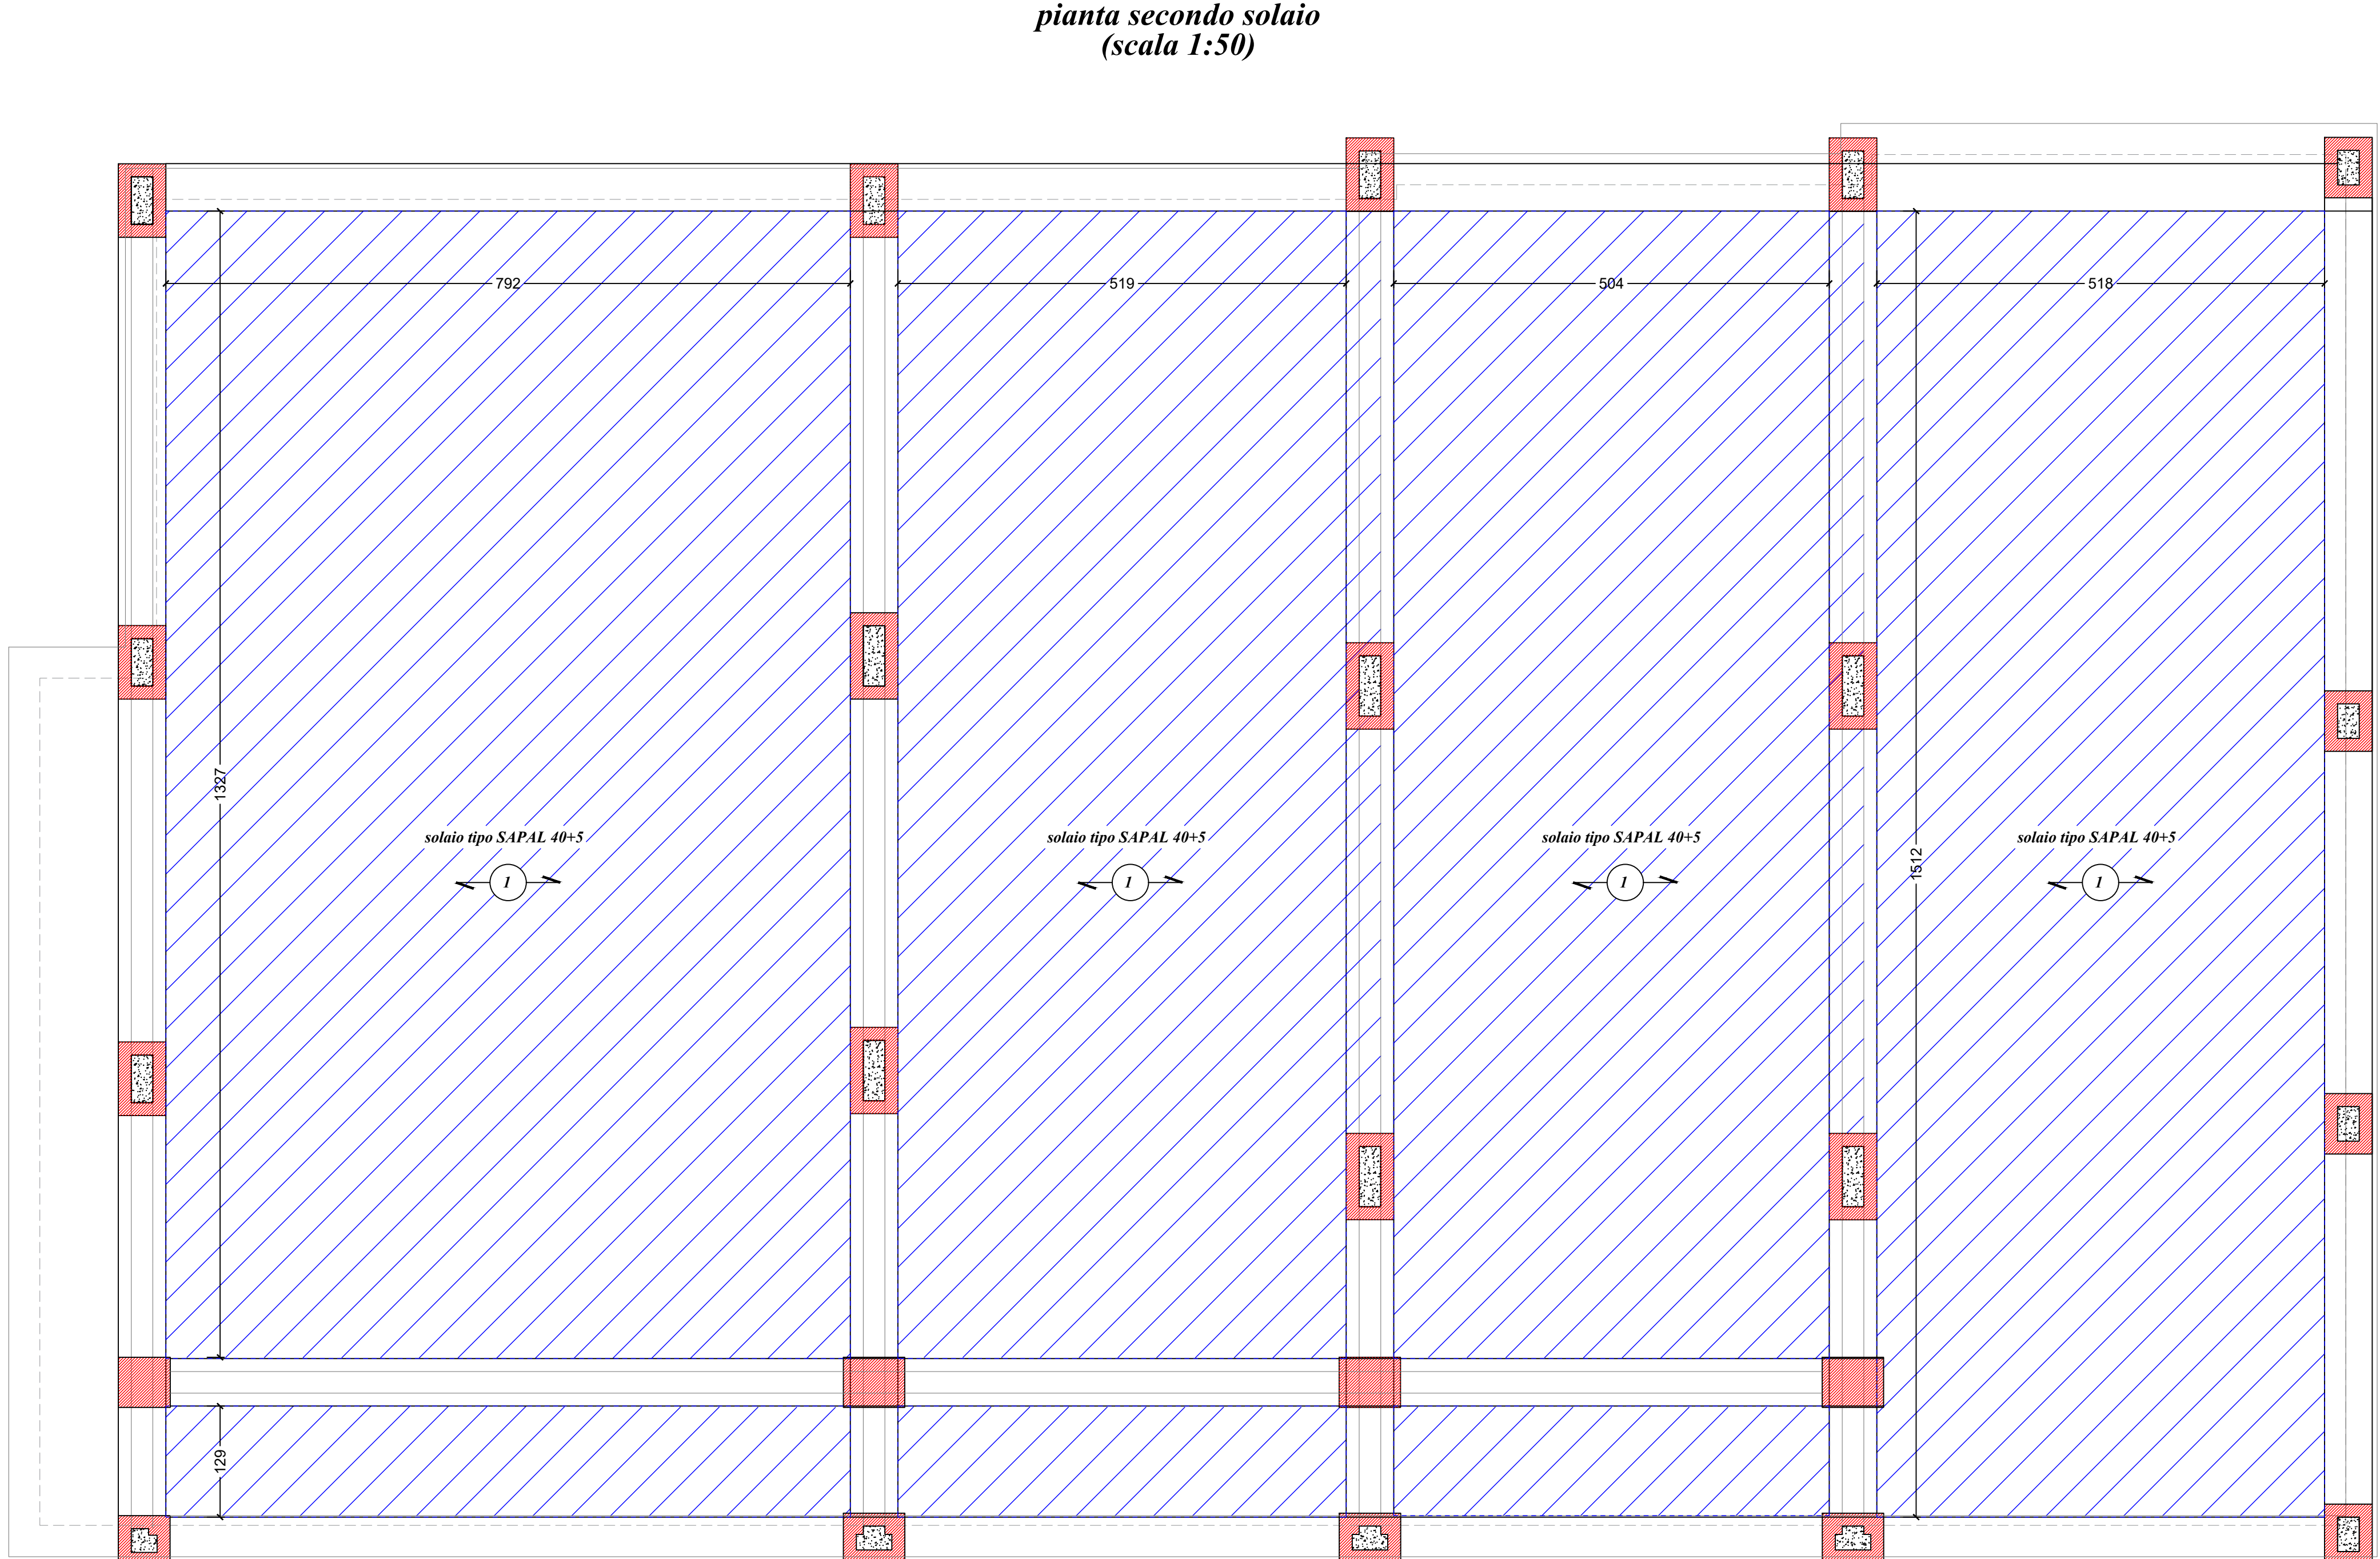


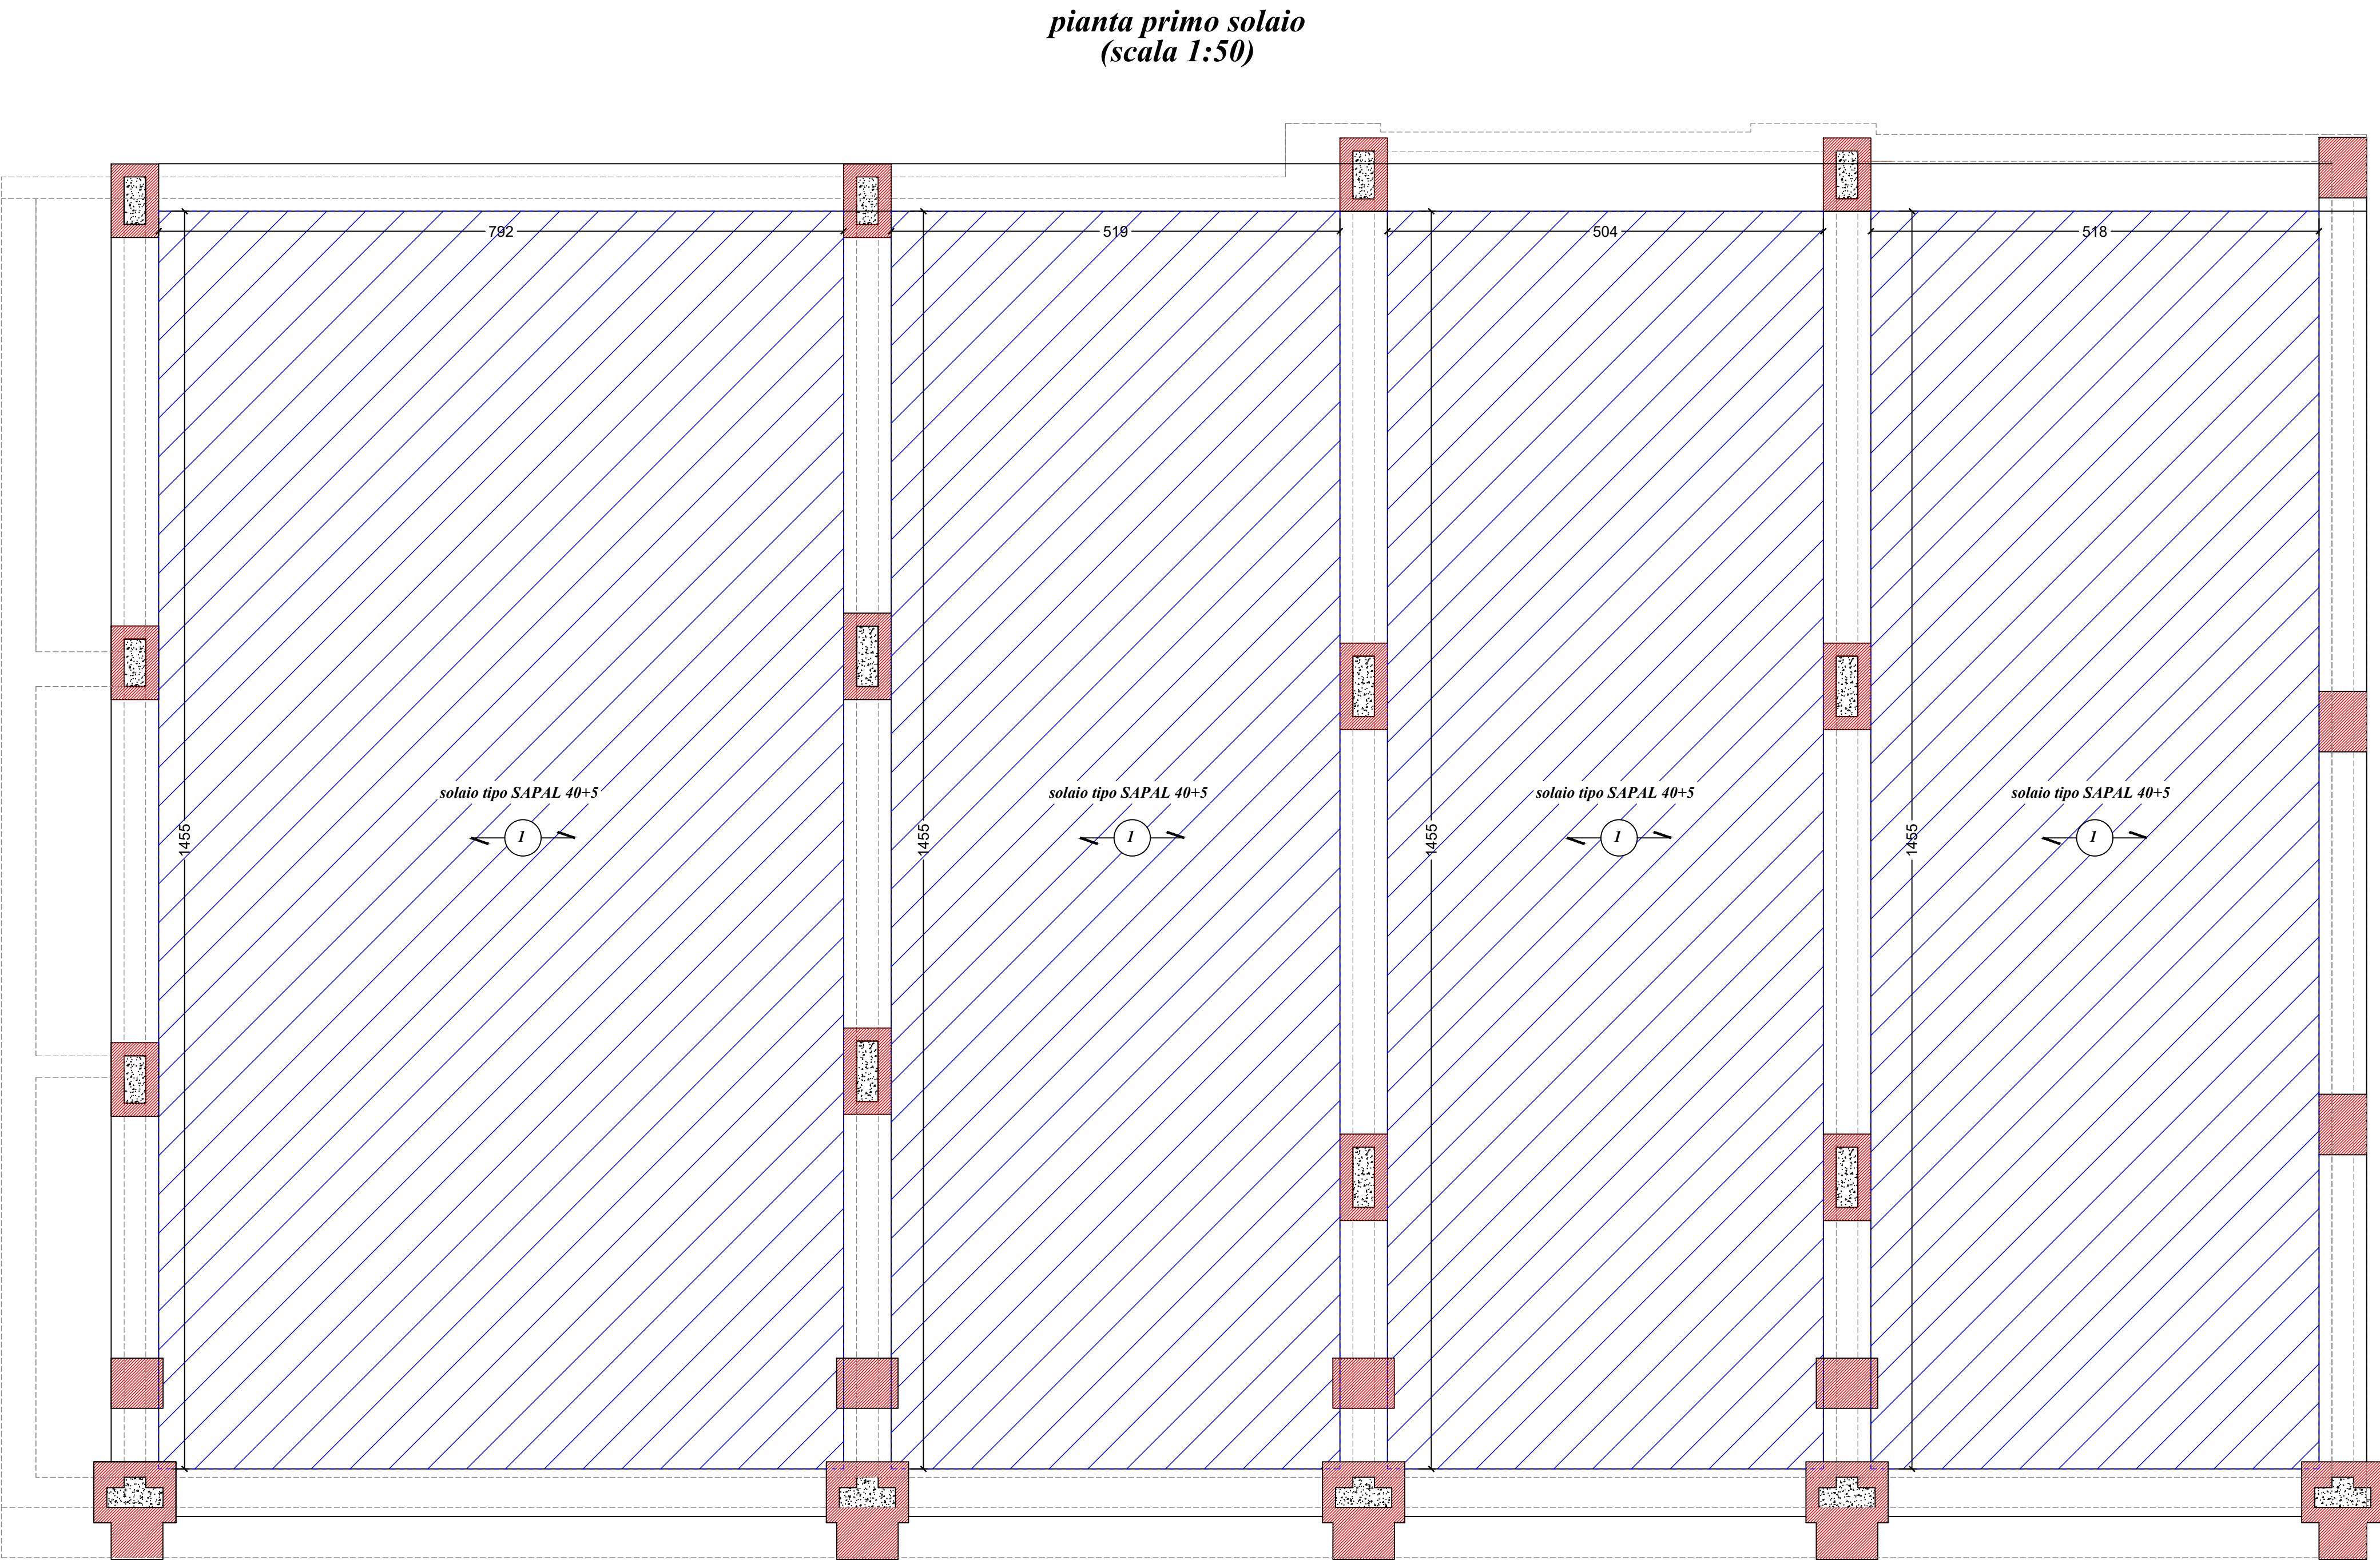

CARATTERISTICHE DEI MATERIALI E PRESCRIZIONI


CALCESTRUZZO

- CALCESTRUZZO AUTOCOMPATTANTE (SC) PER STRUTTURE IN ELEVAZIONE
- Classe di resistenza secondo DM 17/01/18 UNI 11104/2004 e UNI EN 206-1 : C 28/35
- Rapporto massimo acqua/cemento : A/C = 0,55
- Consistenza secondo DM 17/01/18 UNI 11104/2004 e UNI EN 206-1 :
- spandimento SF3, viscosità VFI1, passabilità PA2
- Classe di esposizione secondo DM 17/01/18 UNI 11104/2004 e UNI EN 206-1 :
- strutture di fondazione : XC3
- Diametro massimo inerte : D_s = 25 mm

- CALCESTRUZZO MAGRO PER SOTTOFONDAZIONI : C 8/10

- ACCIAIO ARMATURE tipo B 450 C

- COPRIFERRO, al netto delle tolleranze di posa, secondo i seguenti schemi:

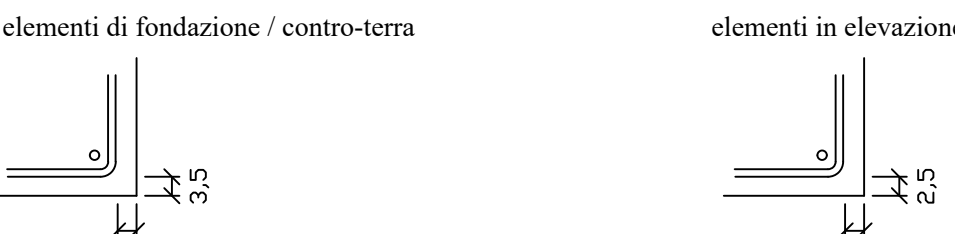

N.B. verificare sempre le misure in situ prima dell'ordine dei materiali

progetto architettonico - arch. ALINA FERRARI

progetto strutture - ing. PAOLO MILANI

progetto impianti meccanici - ing. STEFANO BERNARDI

COMUNE DI BOBBIO

comune COMUNE DI BOBBIO

banda

progetto

PNRR - MISSIONE 4: ISTRUZIONE E RICERCA
COMPONENTE 1 - INVESTIMENTO 3.3: PIANO DI
MESSA IN SICUREZZA DELL'EDILIZIA SCOLASTICA
finanziamento Unione Europea - NEXT GENERATION

POLO SCOLASTICO ALTA VAL TREBBIA - LOTTO 01
EFFICIENTAMENTO ENERGETICO E ADEGUAMENTO
SISMICO - EX SEMINARIO - CUP G33C23000040008

rapporto

planimetrie e particolari costruttivi consolidamento solai

scala

data aprile 2023



4.3 pro