

- 1) formazione di fori Ø 14 mm passanti il pilastro (secondo indicazione grafica);
- 2) pulire perfettamente l'interno dei fori mediante getto di aria compressa;
- 3) iniettare resina tipo HILTI HIT RE - 500 SD;
- 4) inserire barre in acciaio B450 C ad aderenza migliorata Ø 12 mm pos. 6;
- 5) iniettare resina tipo HILTI HIT RE - 500 SD fino a rifiuto.

1) CALCESTRUZZO AUTOCOMPATTANTE (SCC) PER STRUTTURE IN ELEVAZIONE

- Classe di resistenza secondo DM 17/01/18, UNI 11104/2004 e UNI EN 206-1 : C 38/35
- Rapporto massimo acqua/cemento : A/C = 0,55
- Consistenza secondo DM 17/01/18, UNI 11104/2004 e UNI EN 206-1 :
 - spandimento SF3 ; viscosità VF1, passing ability PA2
- Classe di esposizione secondo DM 17/01/18, UNI 11104/2004 e UNI EN 206-1 :
 - strutture di fondazione : XC3
- Diametro massimo inerte : $D_s = 25 \text{ mm}$


-


N.B. verificare sempre le misure in situ prima dell'ordine dei materiali

progetto architettonico - arch. ALINA FERRARI

progetto strutture - ing. PAOLO MILANI

progetto impianti meccanici - ing. STEFANO BERNARDINI

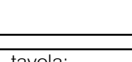COMUNE DI BOBBIO		
Comune: COMUNE DI BOBBIO	Provincia: PC	
Progetti: PNRR - MISSIONE 4. ISTRUZIONE E RICERCA COMPONENTE 1 - INVESTIMENTO 3.1.1 PAZI DI MESSA IN SICUREZZA DELL'EDILIZIA SCOLASTICA finanziamento Unione Europea - NEXT GENERATION POLO SCOLASTICO ALTA VAL TREBBIA - LOTTO 01 EFFICIENTAMENTO ENERGETICO E ADEGUAMENTO SISMICO - EX SEMINARIO - CUP G3SC3200040008	 unione europea 4.4 pro	
Appalti: dettagli costruttivi P11- P1-2-P3-P6-P7-P8-P11-P12-P13-P17-P18- P21-P22-P23-P24	Periodo: aprile 2024	
Settore:	Area:	

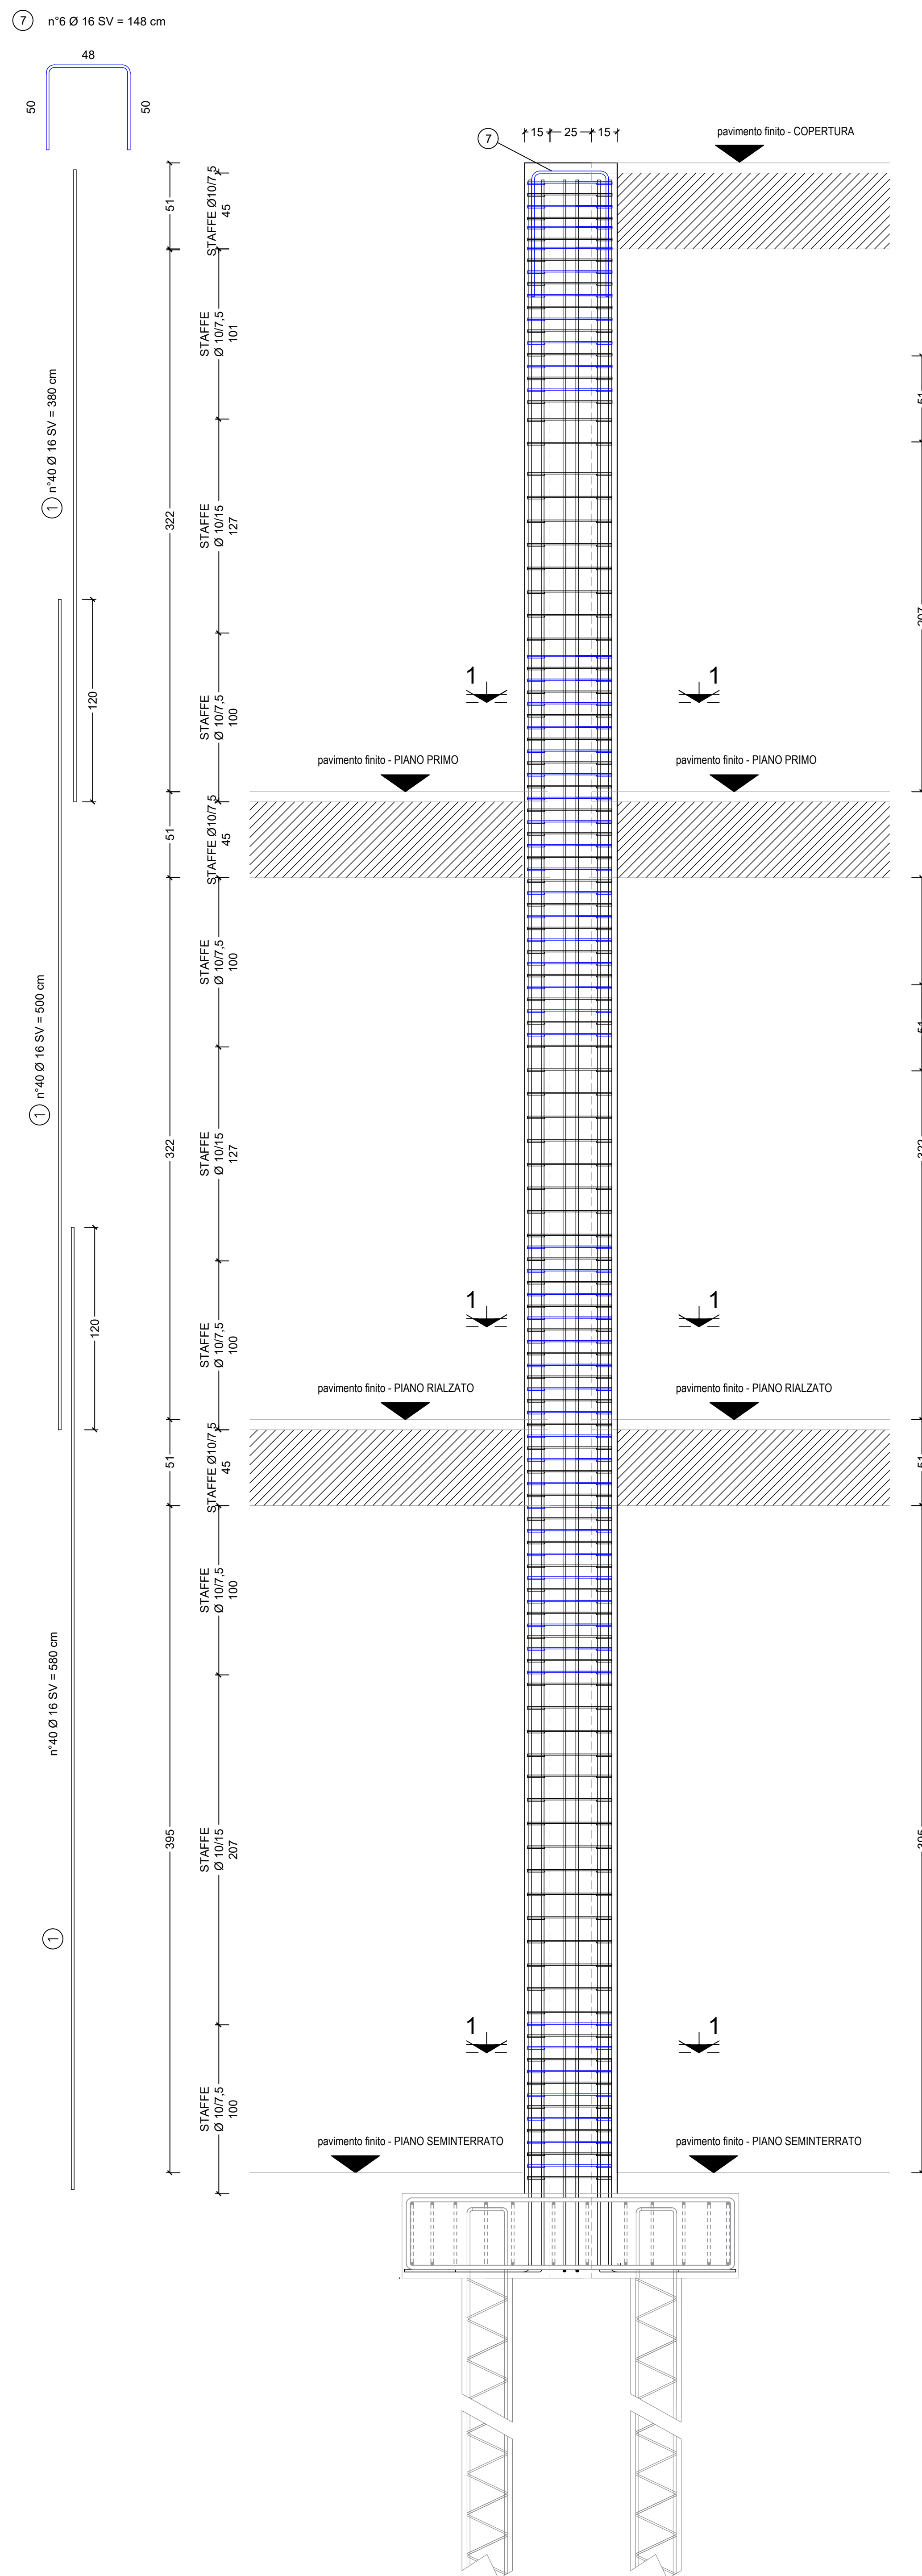





